



PIANTA PIANO INTERRATO

Scala 1:500

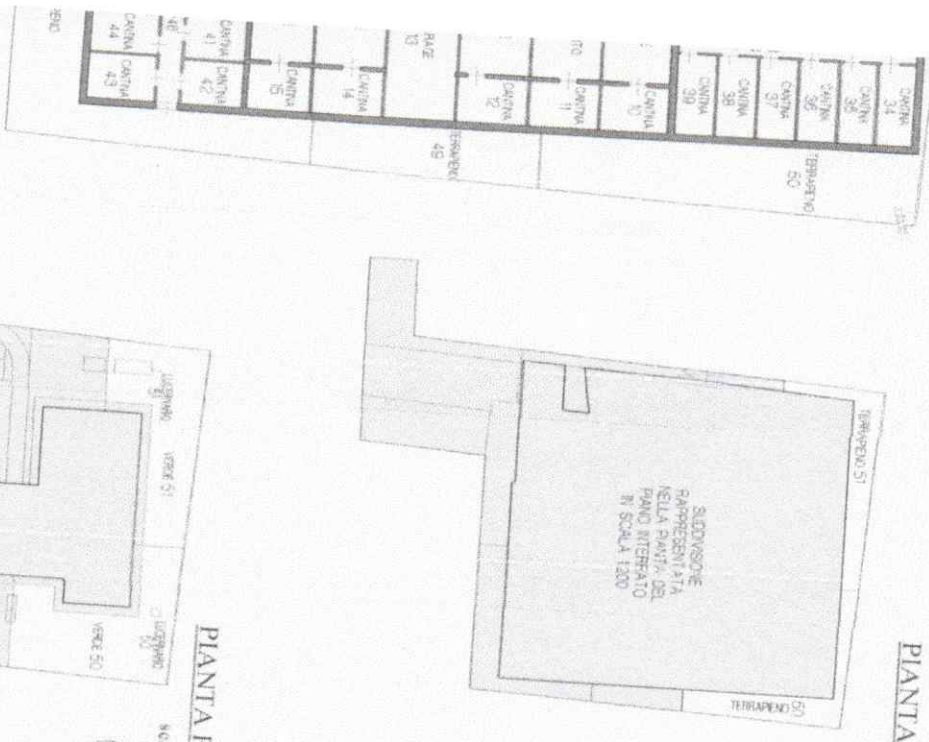

PIANTA PIANO TERRA

Scala 1:500

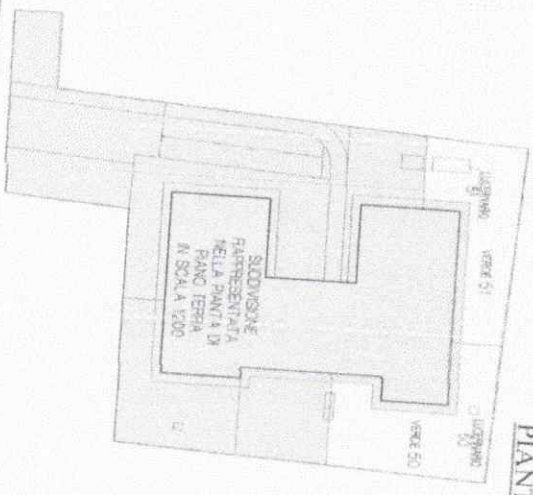

PIANTA PIANO TERRA

