
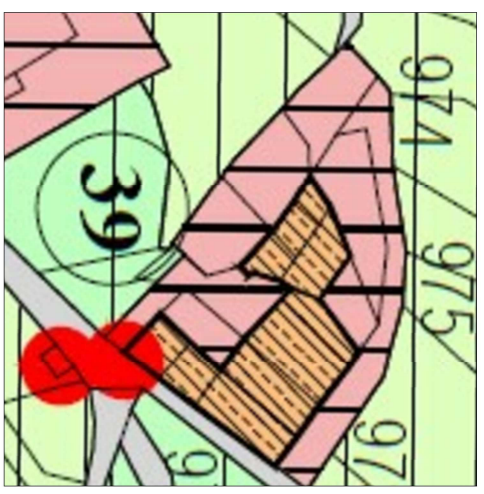


# PIANTA PIANO PRIMO

SCALA 1:100

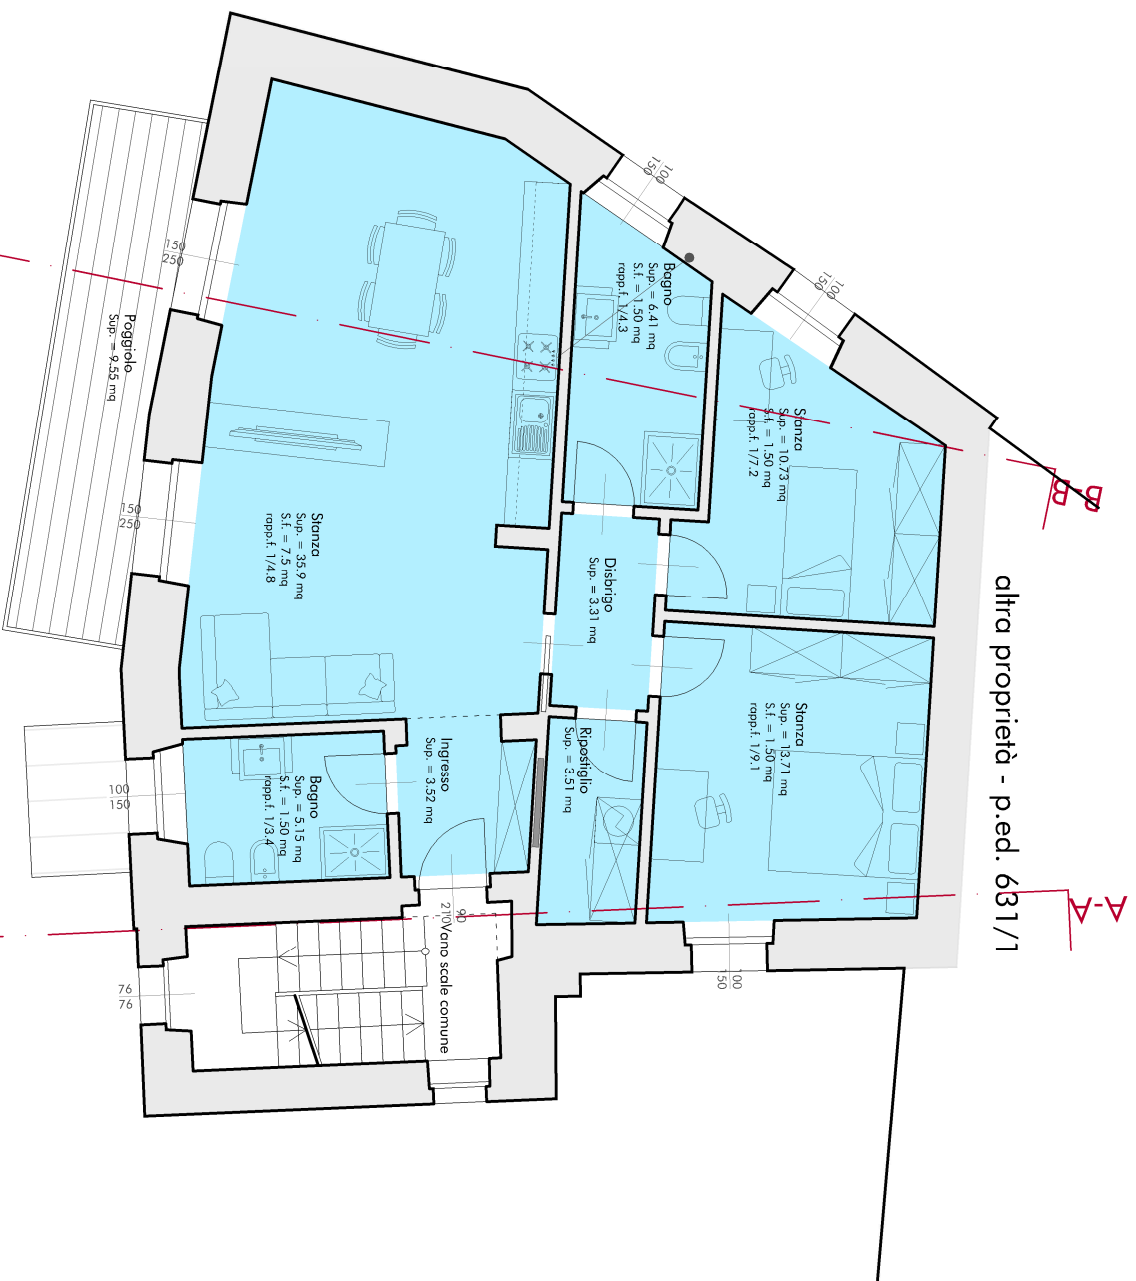

# STATO DI PROGETTO

p.ed. 628 CC BRENTONICO  
P.d.C. n. 24/2022