


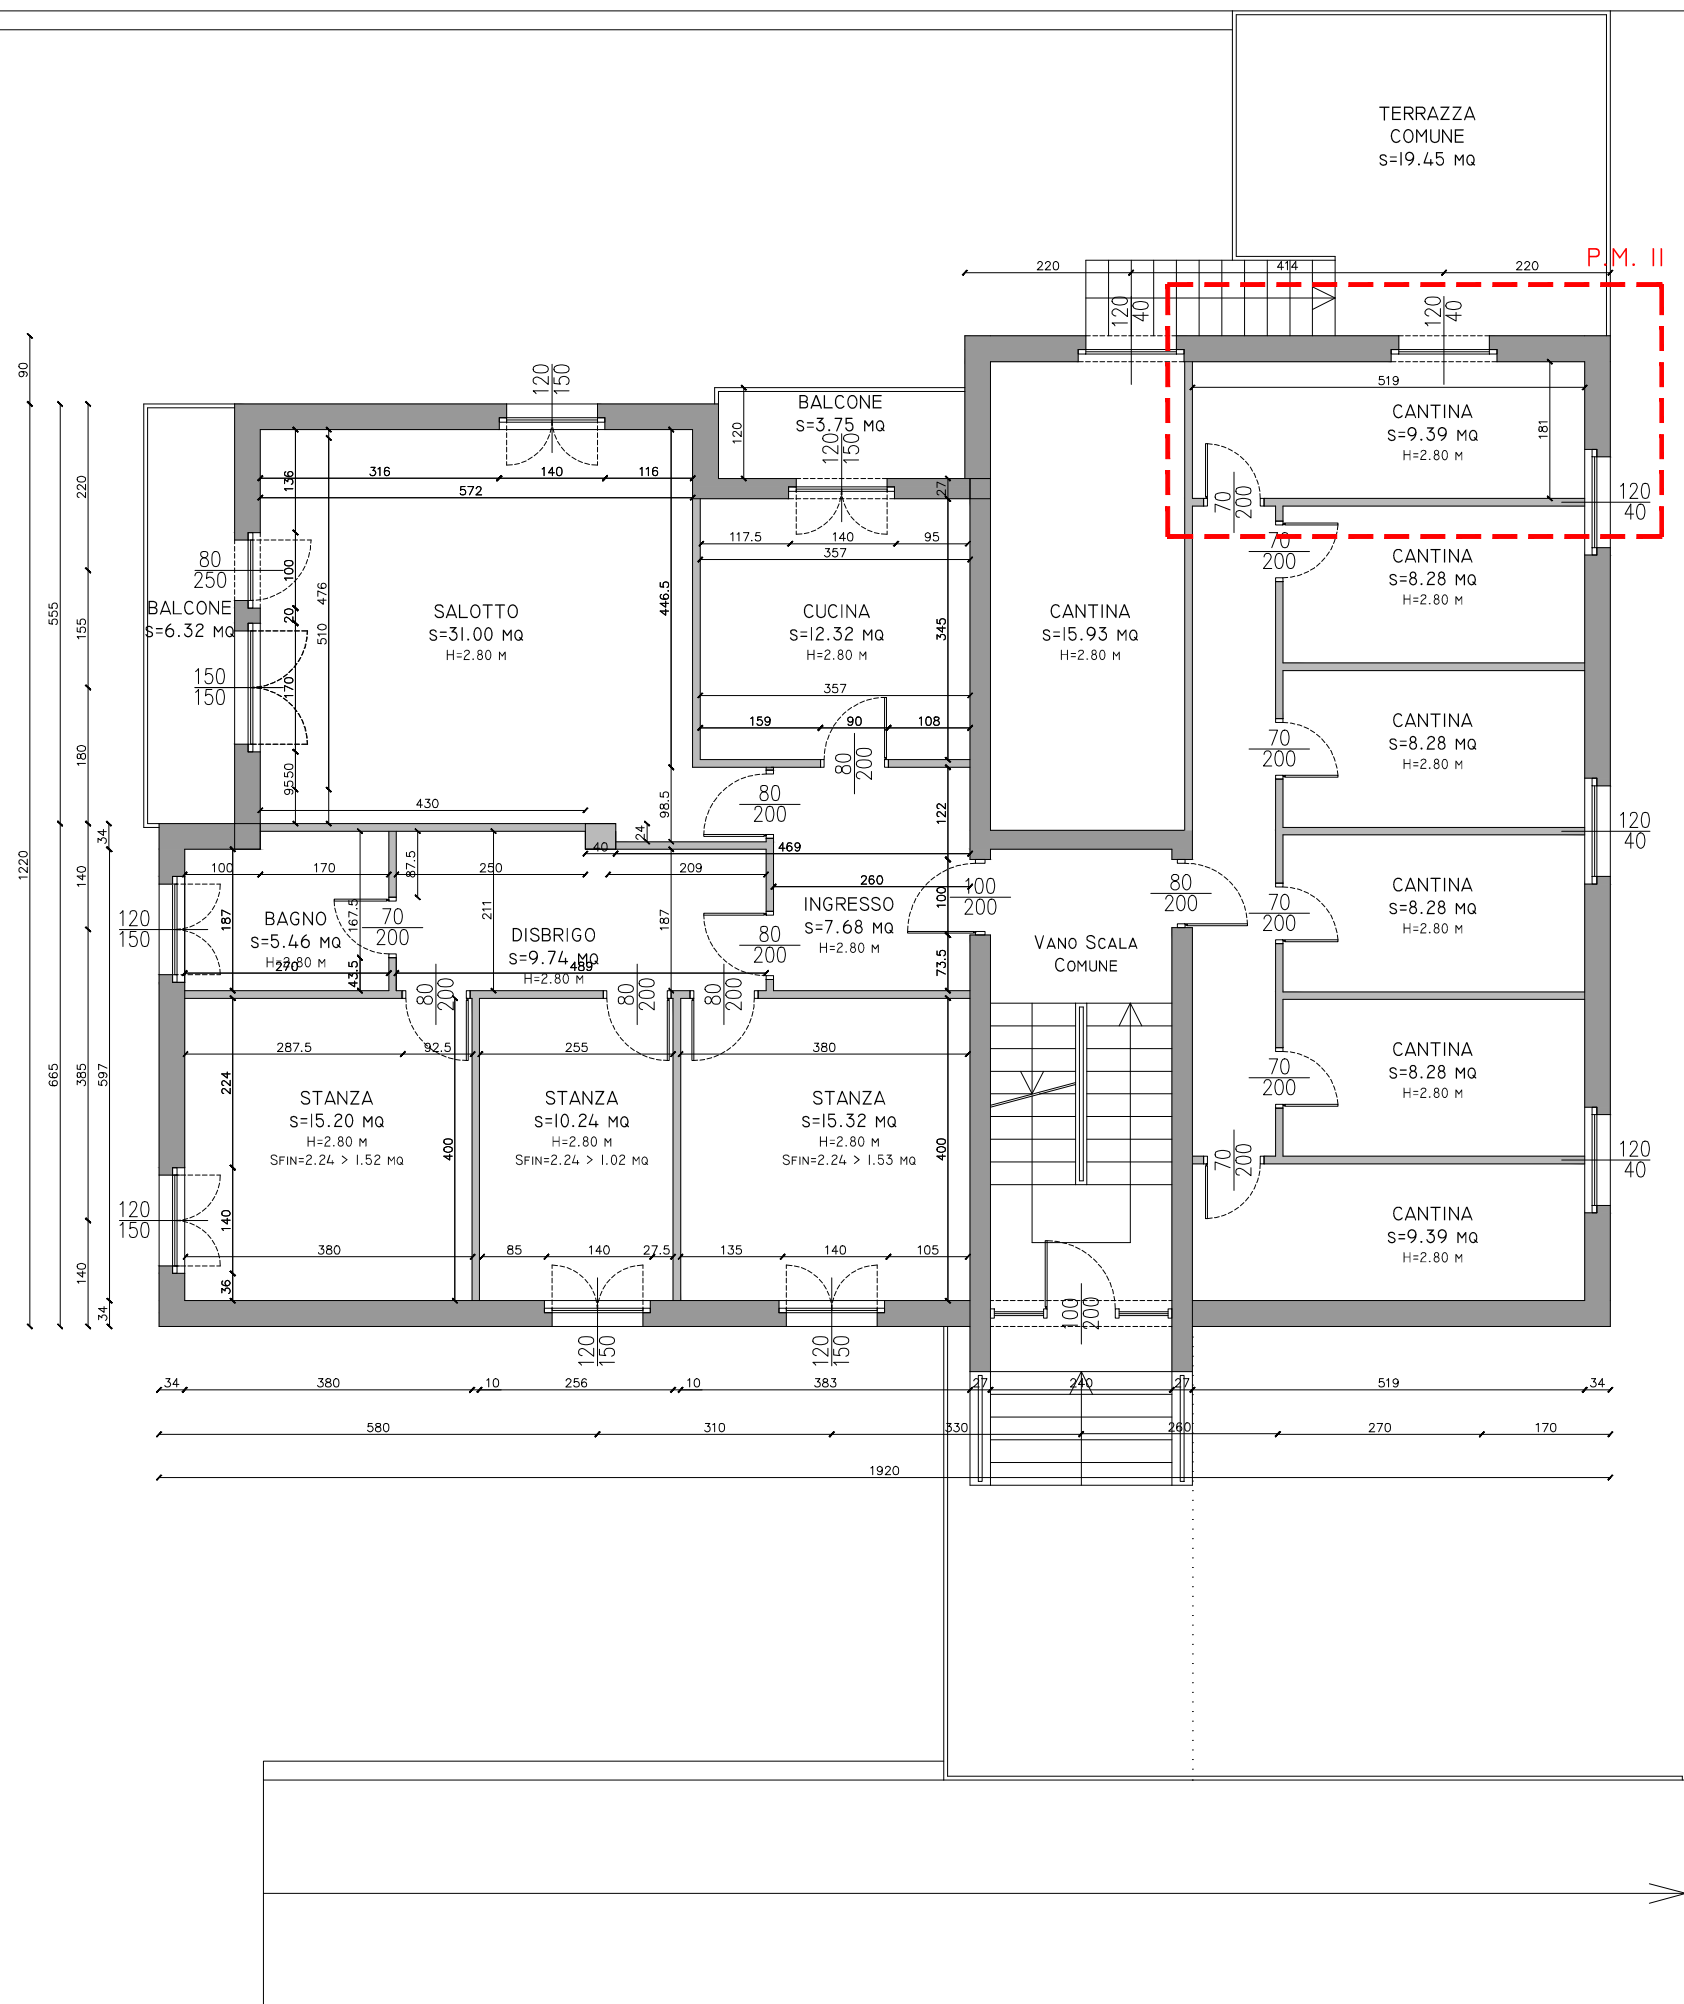

Pianta Piano Rialzato

Scala 1:100