


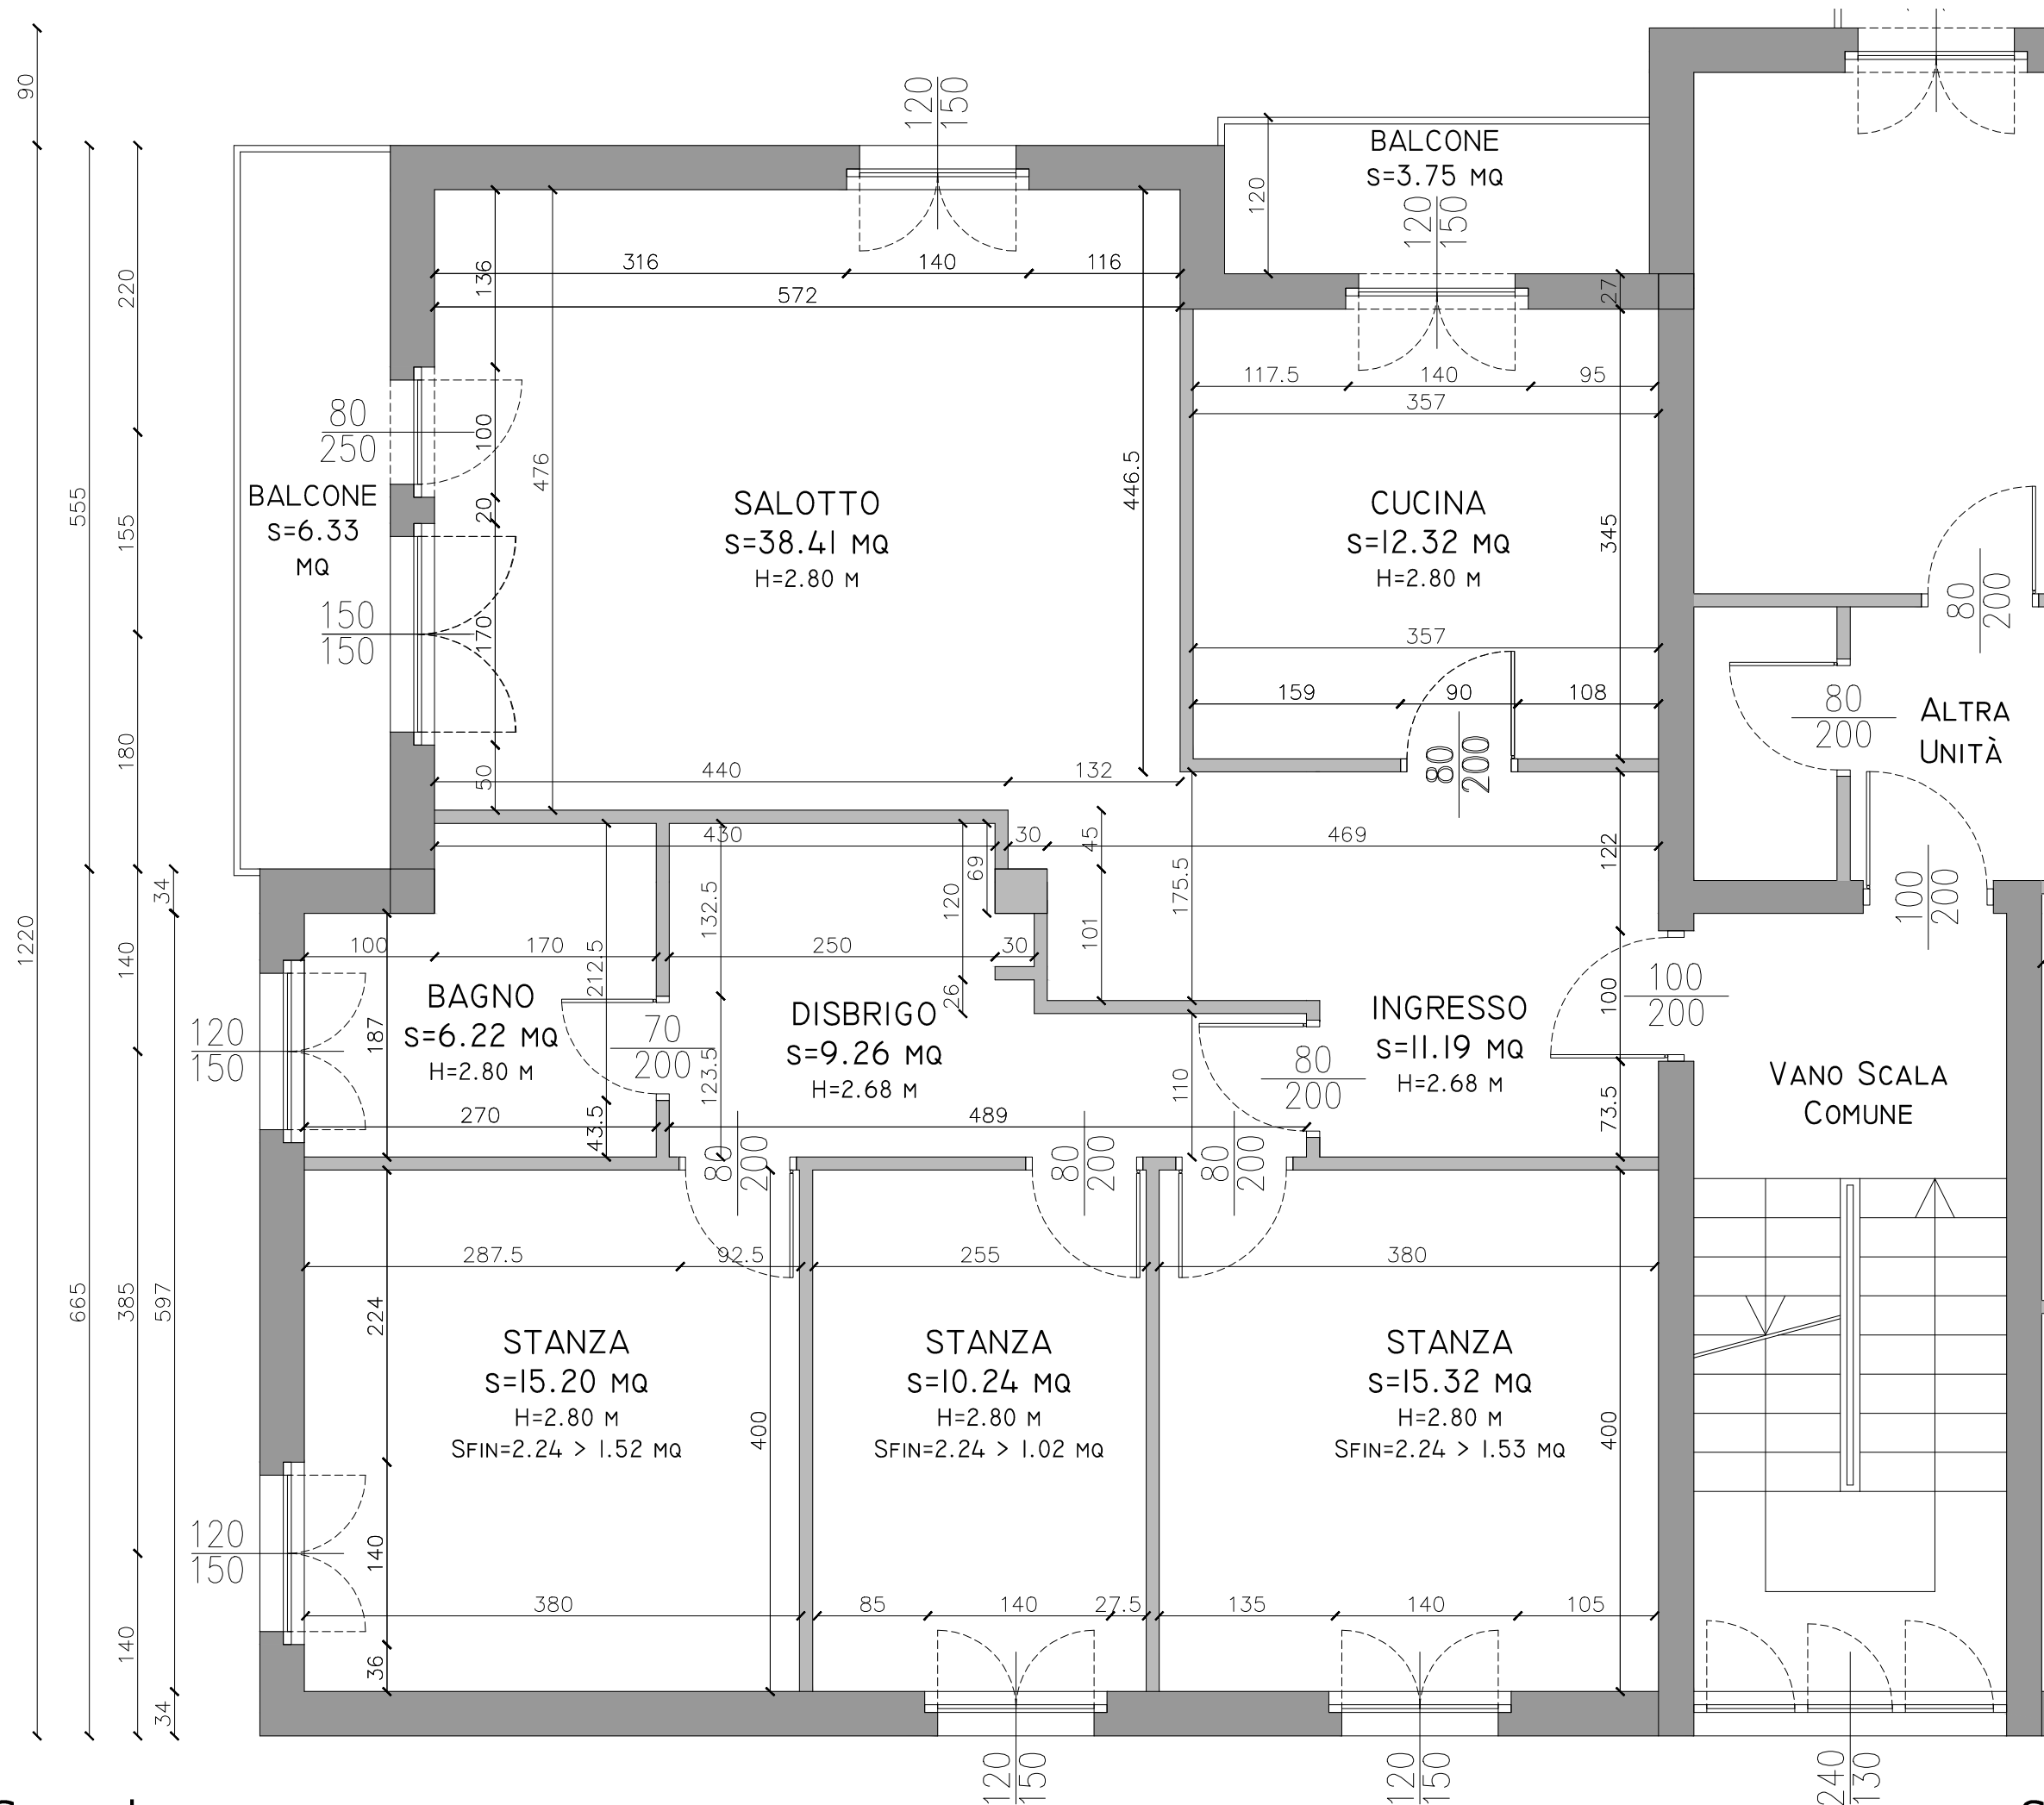

Pianta Piano Secondo

Scala 1:50