
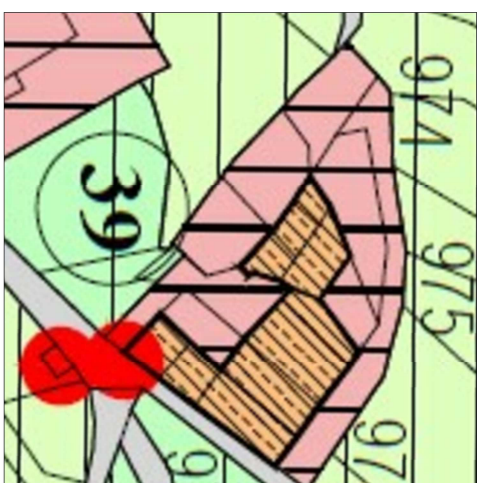
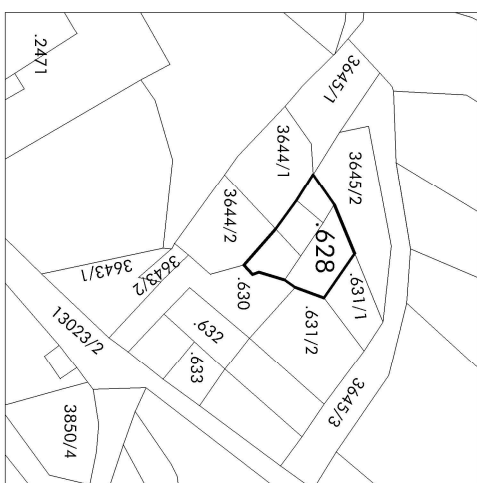


PIANTA PIANO SECONDO

SCALA 1:100

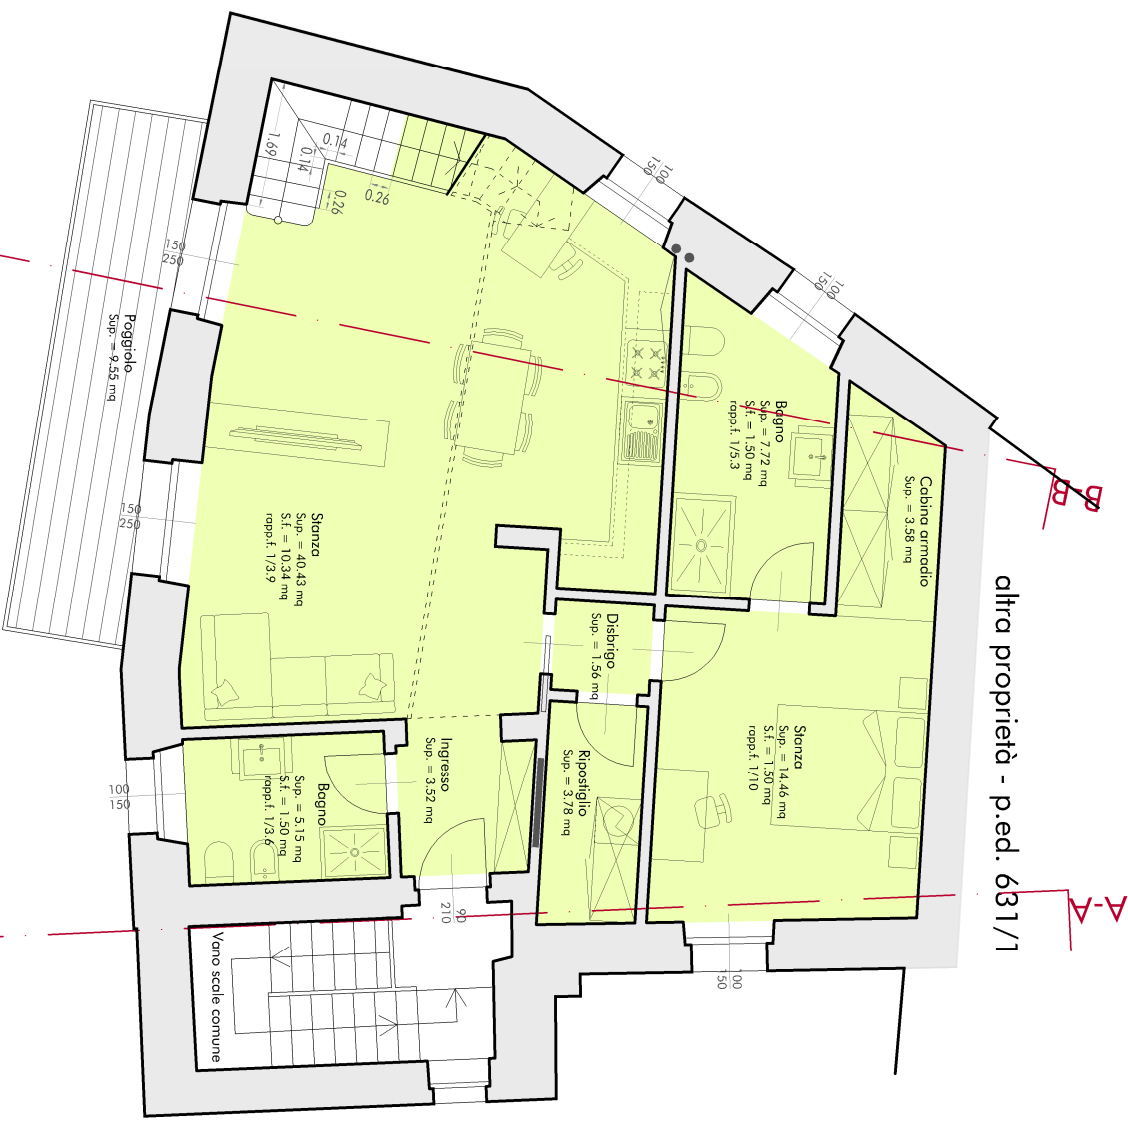

STATO DI PROGETTO

p.ed. 628 CC BRENTONICO
P.d.C. n. 24/2022