

RESIDENZA
VIA MONTE GRAPPA 4
 38068 - ROVERETO (TN)

PLANIMETRIA COMMERCIALE

APPARTAMENTO NR: **2**
 PIANO: **Piano Terra (1 FT)**




Superficie lorda appartamento (100%)...	68,0 m ²
Superficie porticato esterno (20%).....	46,1 m ²
Superficie giardino esterno (10%).....	91,1 m ²
Parti comuni (5%)	

SUPERFICIE COMMERCIALE 90,7 m²



Agente di riferimento
De Nicola Ivan
 C.so A. Bettini 53/A
 Rovereto (TN)
 393.3371684

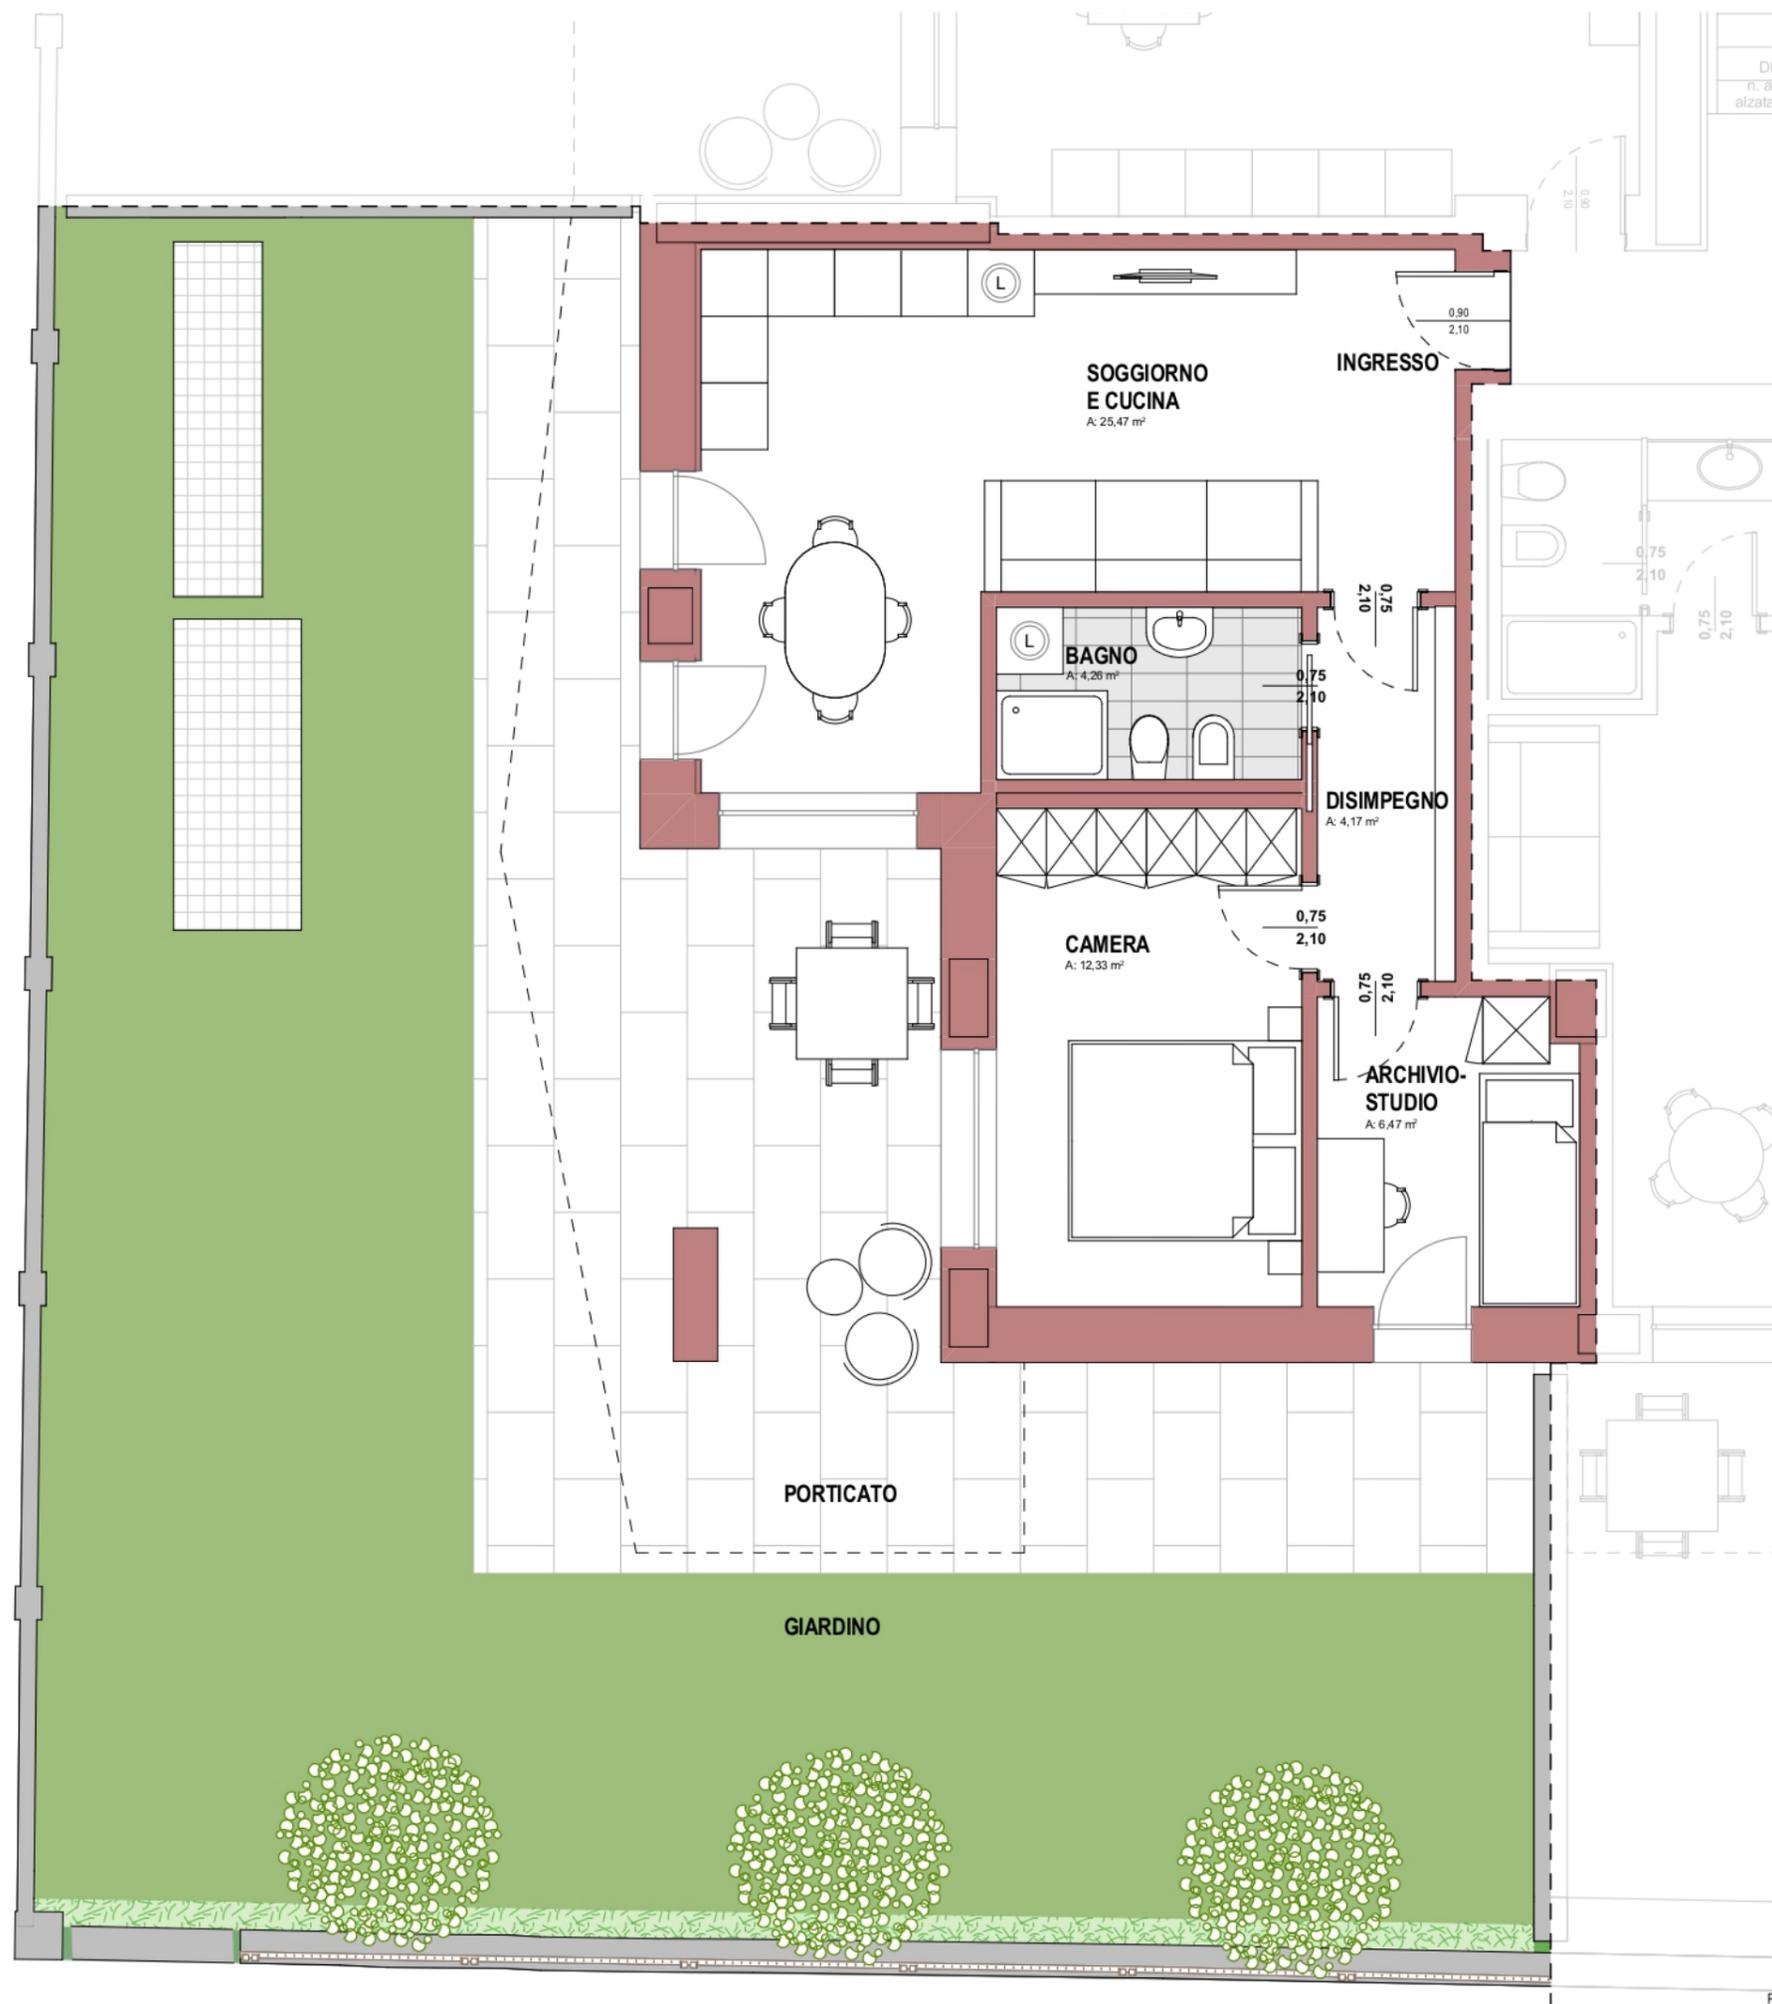

La presente planimetria non costituisce elemento contrattuale. La posizione degli arredi pur riproducendo parzialmente il progetto edilizio, è puramente indicativa.

Planimetria non in scala.