


**RESIDENZA**  
**VIA MONTE GRAPPA 4**  
 38068 - ROVERETO (TN)

**PLANIMETRIA COMMERCIALE**

APPARTAMENTO NR: 7  
 PIANO: **Piano Primo (2 FT)**

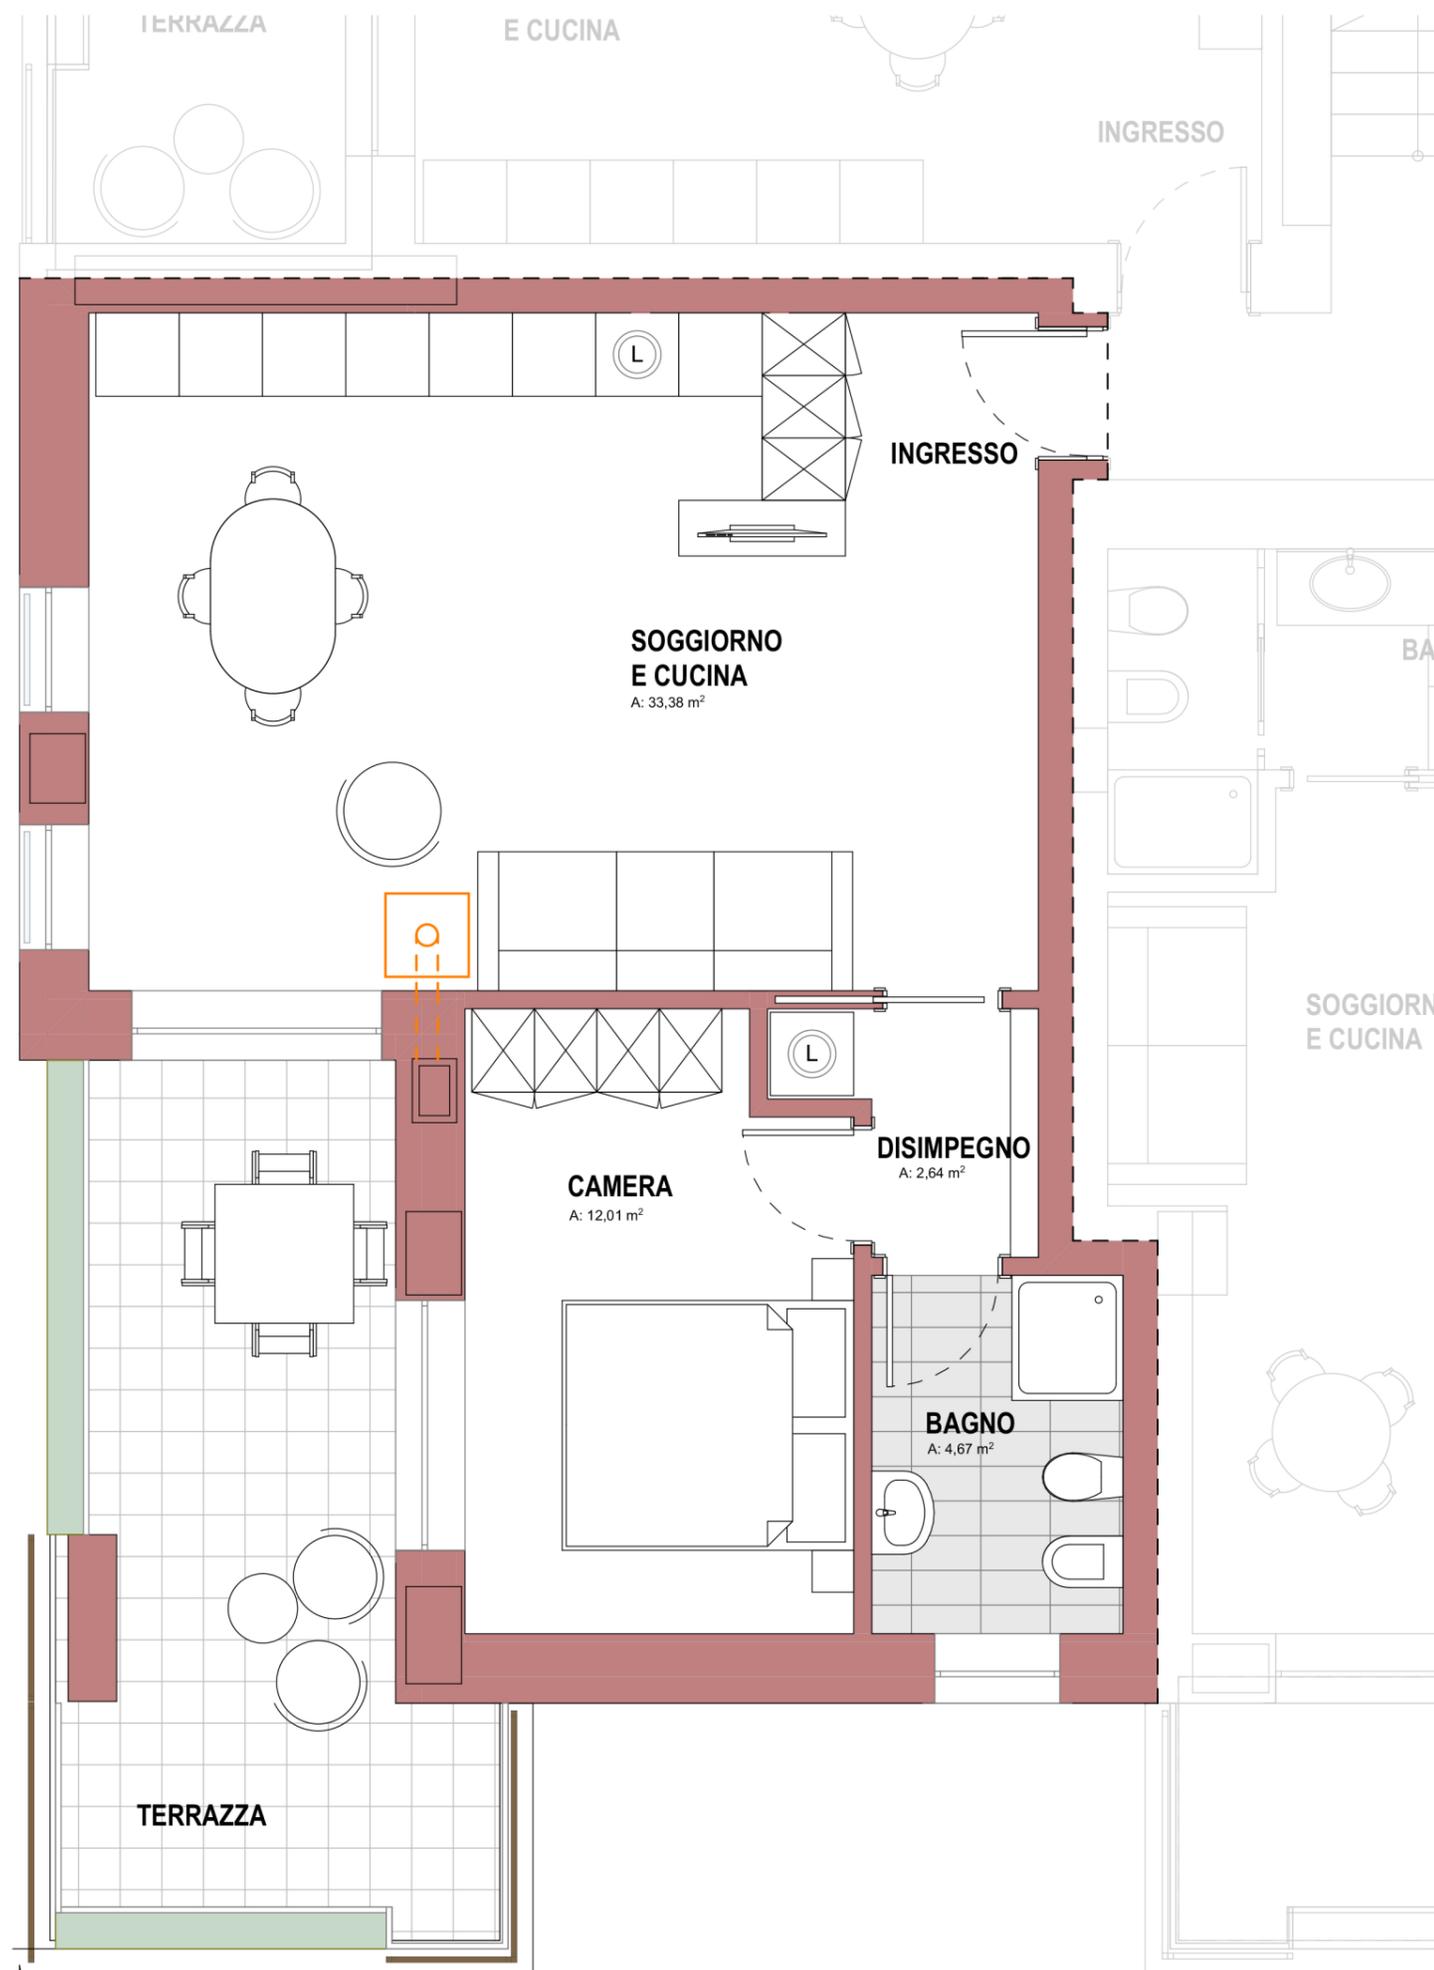

Superficie lorda appartamento (100%)..	67,7 m <sup>2</sup>
Superficie terrazzi (50%).....	16,8 m <sup>2</sup>
Parti comuni (5%).....	

**SUPERFICIE COMMERCIALE 79,9 m<sup>2</sup>**

La presente planimetria non costituisce elemento contrattuale. La posizione degli arredi pur riproducendo parzialmente il progetto edilizio, è puramente indicativa.