


PL2

Località CATTANEI
C.C. Mezzocorona

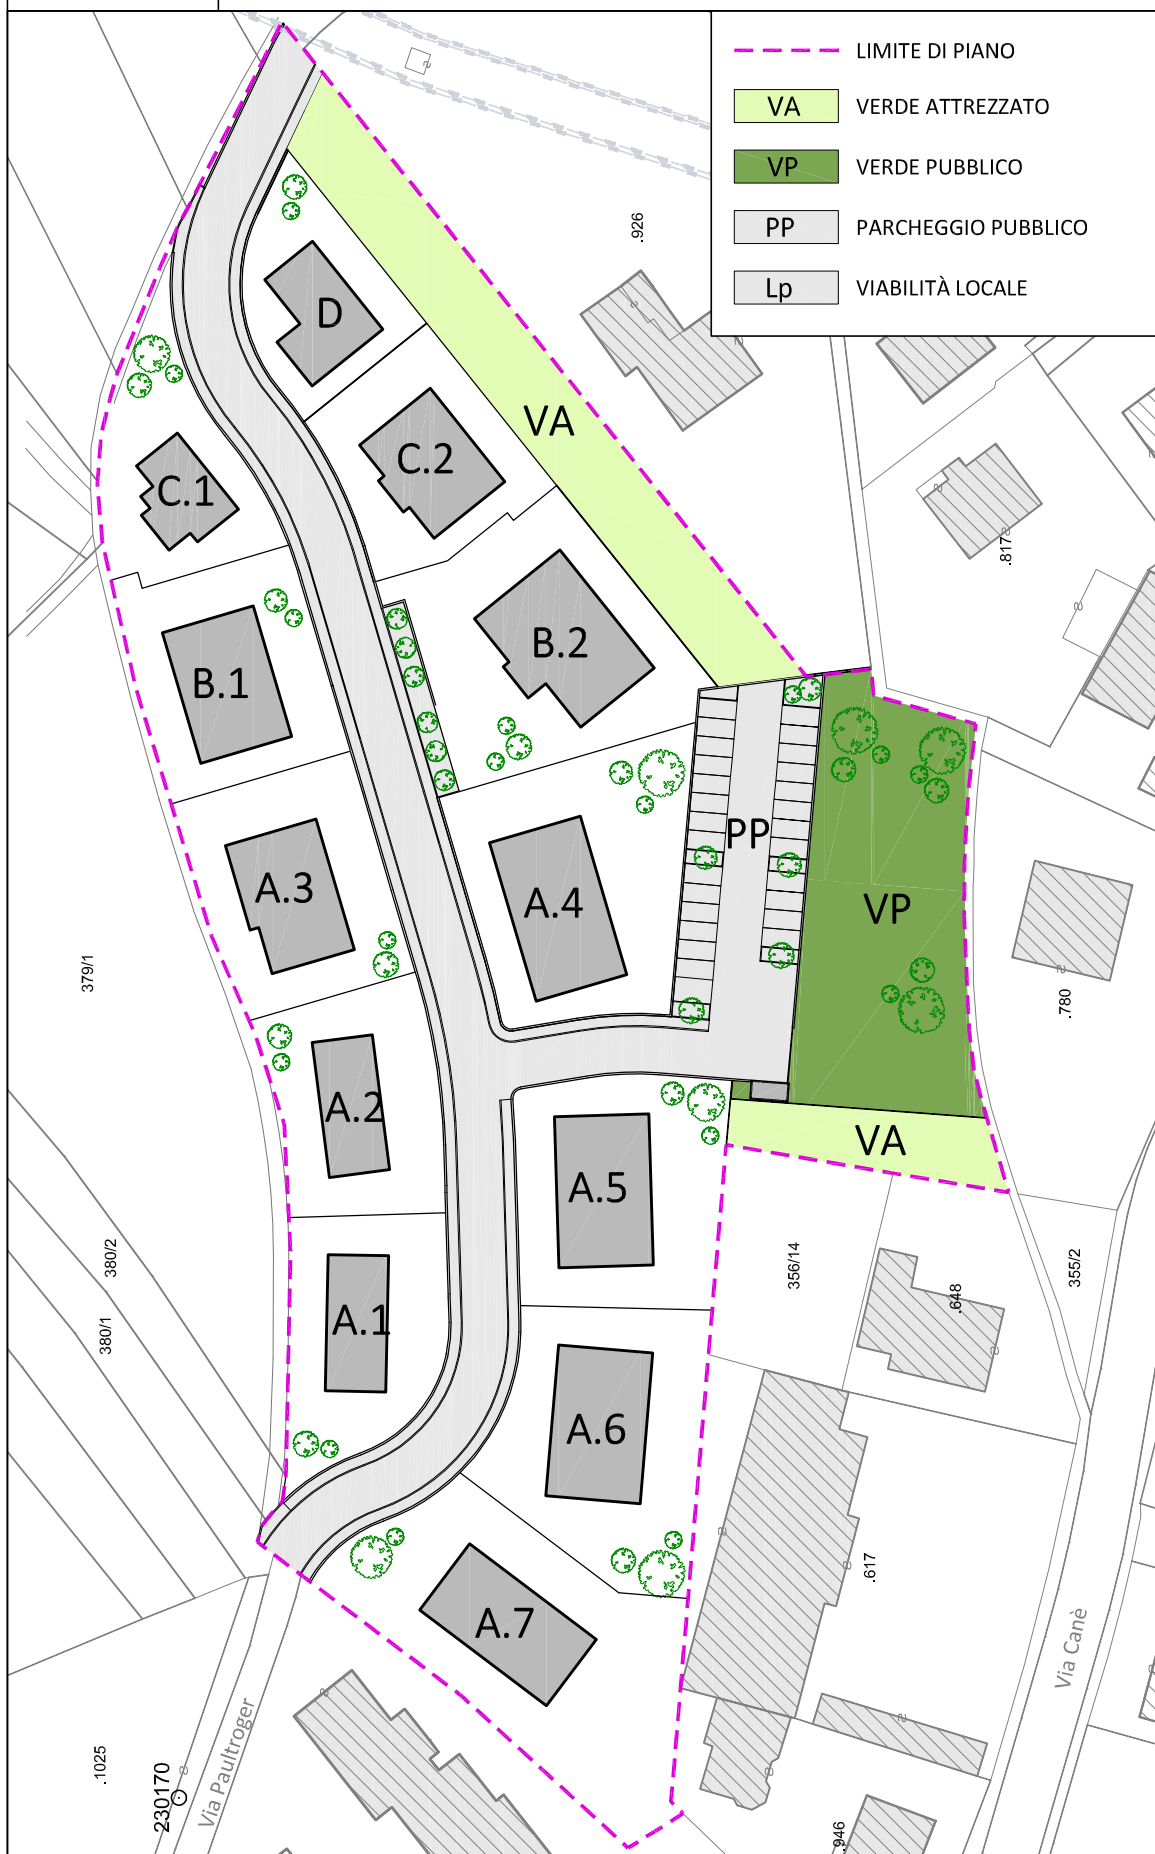

PL2Località CATTANEI
C.C. Mezzocorona

LOTTO	Edificio	V lordo	Sun	H fronte	N° piani
A.1	12	800,00 mc	260,00 mq	8,00 m	2 + rialzato
A.2	11	800,00 mc	260,00 mq	8,00 m	2 + rialzato
A.3	10	1.800,00 mc	510,00 mq	da P.R.G.	2 - 3
A.4	4	3.058,00 mc	900,00 mq	da P.R.G.	3 - 4
A.5	3	2.815,00 mc	810,00 mq	da P.R.G.	3 - 4
A.6	2	2.815,00 mc	810,00 mq	da P.R.G.	3 - 4
A.7	1	2.600,00 mc	740,00 mq	da P.R.G.	3 - 4
B.1	9	1.841,00 mc	520,00 mq	da P.R.G.	2 - 3
B.2	5	3.200,00 mc	940,00 mq	da P.R.G.	3 - 4
C.1	8	1.120,00 mc	260,00 mq	da P.R.G.	3
C.2	6	2.231,00 mc	620,00 mq	da P.R.G.	3 - 4
D	7	1.400,00 mc	370,00 mq	da P.R.G.	3

TOTALE	24.480,00 mc	7.000,00 mq
--------	--------------	-------------