KAREDIL
COSTRUZIONI

ARCHITETTO
MARCO
GIOVANAZZI

Sistemazioni esterne

1:150

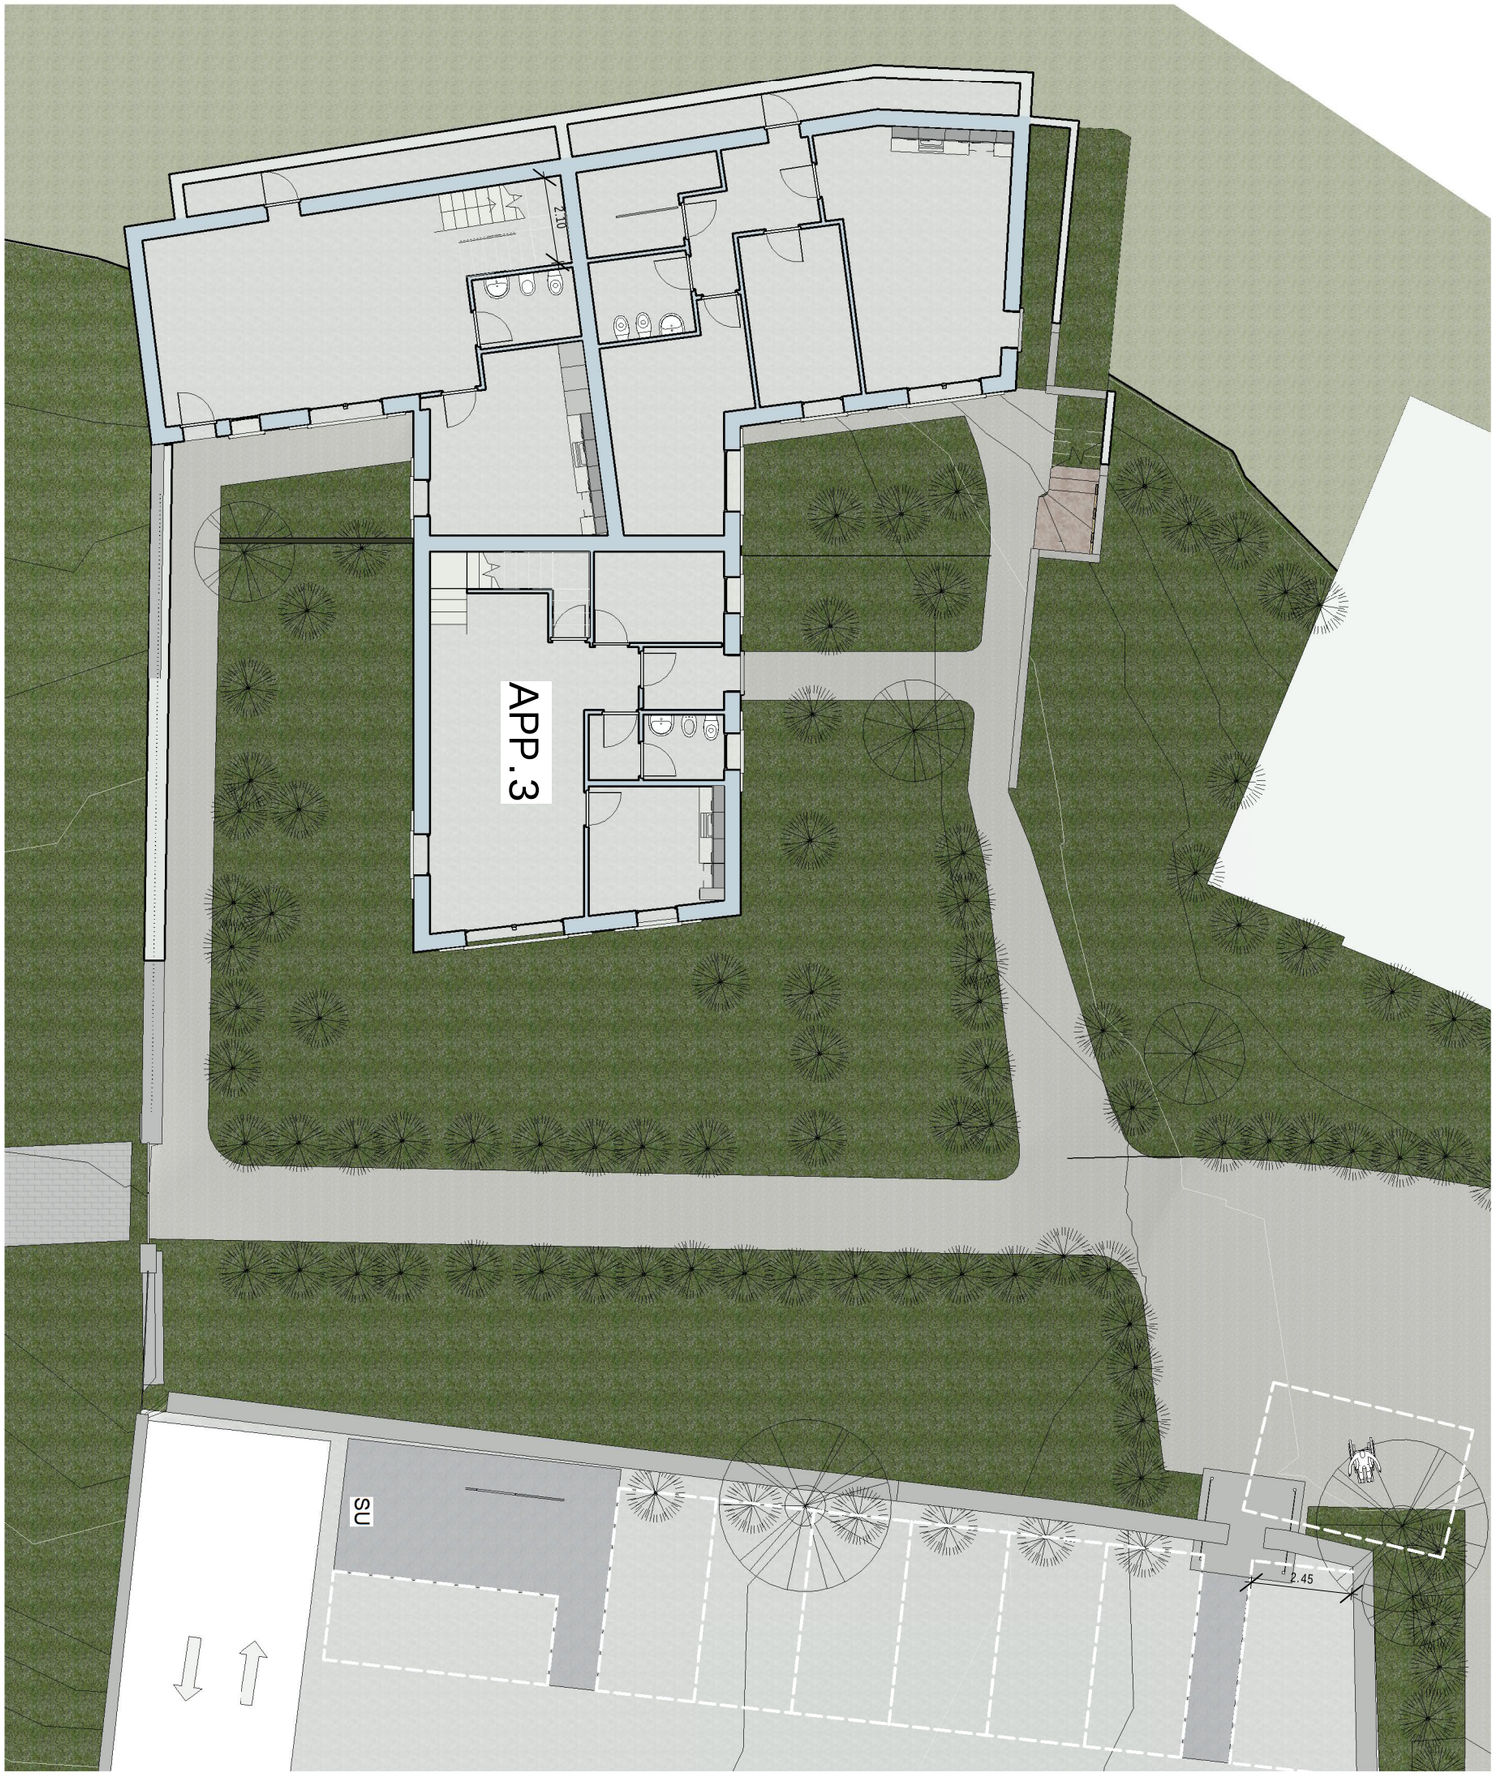

A0

ARCHITETTO
MARCO
GIOVANAZZI

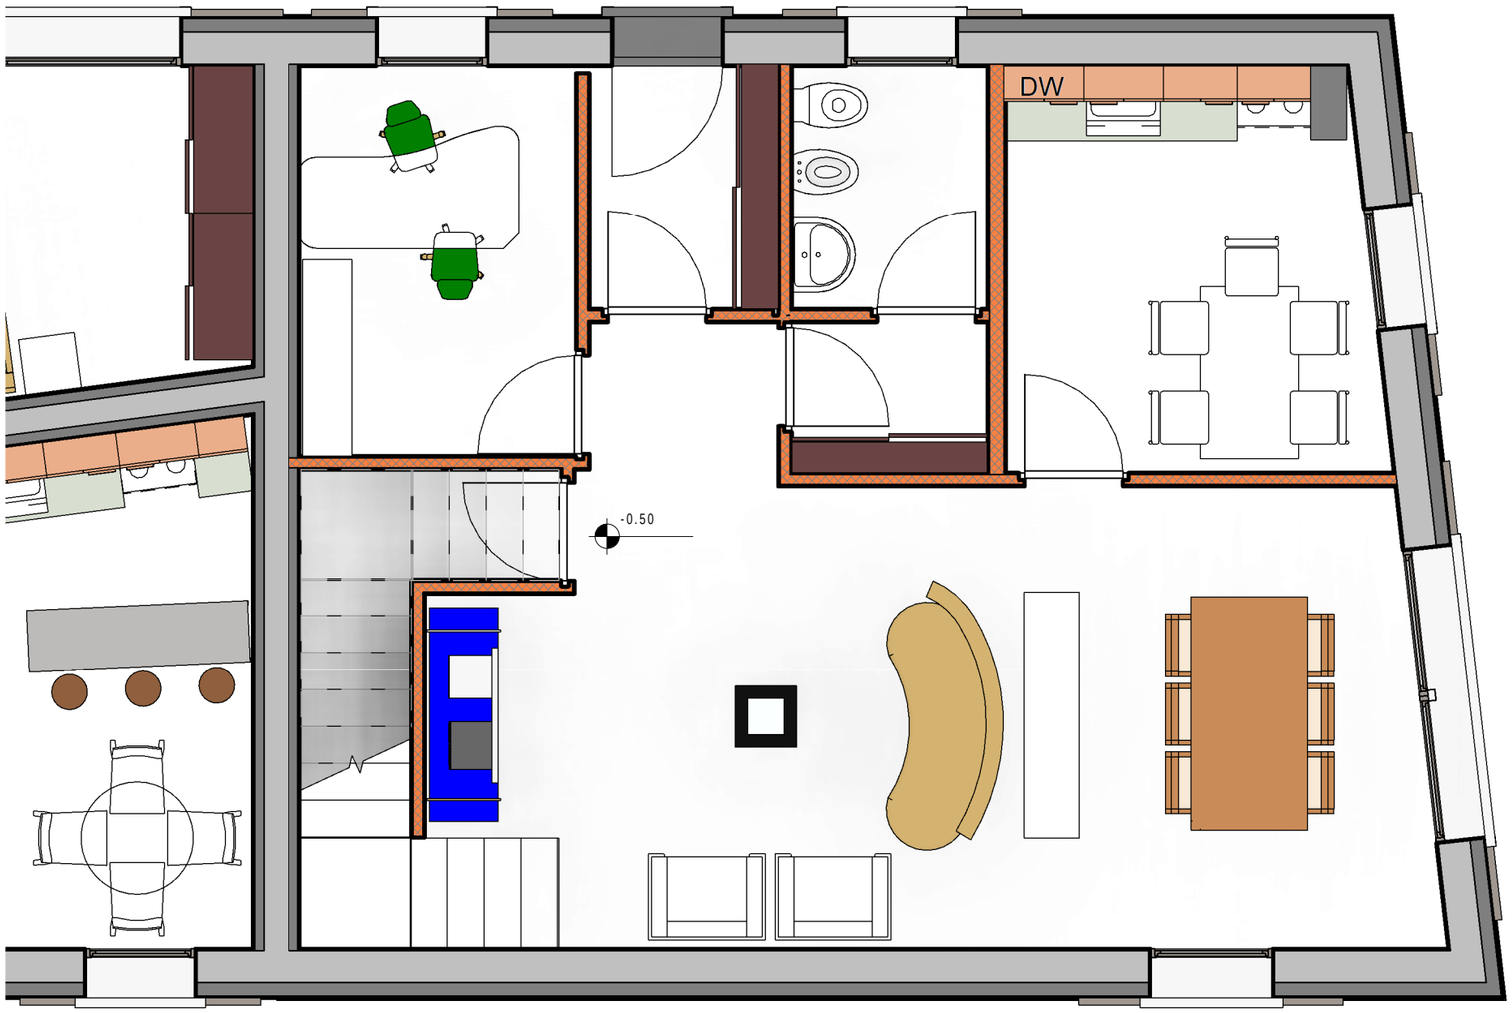

- Murature perimetrali poroton cp. cm. 30
- Cappotto esterno sp. cm. 10
- Isolamento tetto ventilato sp. isolante cm.20
- Riscaldamento a pavimento, termoautonomo
- Classe energetica B
- Struttura antisismica
- Muratura interna lecafon isolante+doppia parete cm4 lana di roccia ad alta densità+forato 6cm
- Isolazione acustica dei pavimenti con appositi tappetini fonoisolanti
- Infissi in legno bianco con ante ad oscuri

KAREDIL COSTRUZIONI

Pianta piano terra APP.3

1 : 50

ARCHITETTO
MARCO
GIOVANAZZI

- Murature perimetrali poroton cp. cm. 30
- Cappotto esterno sp. cm. 10
- Isolamento tetto ventilato sp. isolante cm.20
- Riscaldamento a pavimento, termoautonomo
- Classe energetica B
- Struttura antisismica
- Muratura interna lecafon isolante+doppia parete cm4 lana di roccia ad alta densità+forato 6cm
- Isolazione acustica dei pavimenti con appositi tappetini fonoisolanti
- Infissi in legno bianco con ante ad oscuri

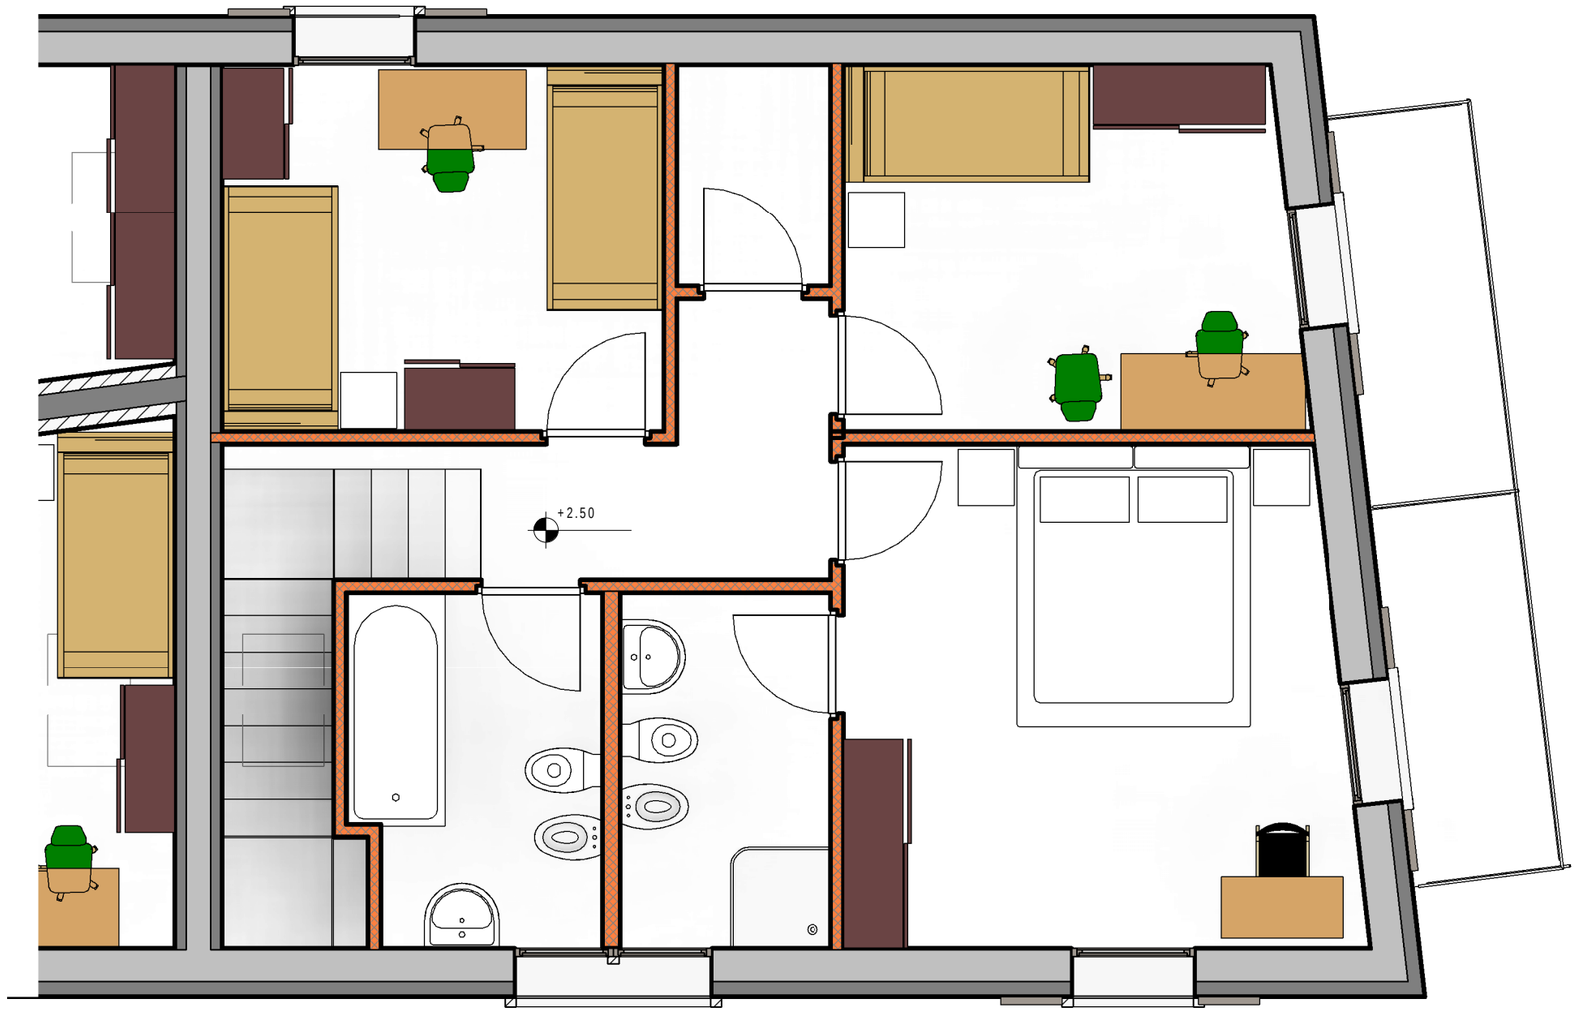

Pianta primo piano APP.3

1 : 50

KAREDIL COSTRUZIONI

ARCHITETTO
MARCO
GIOVANAZZI

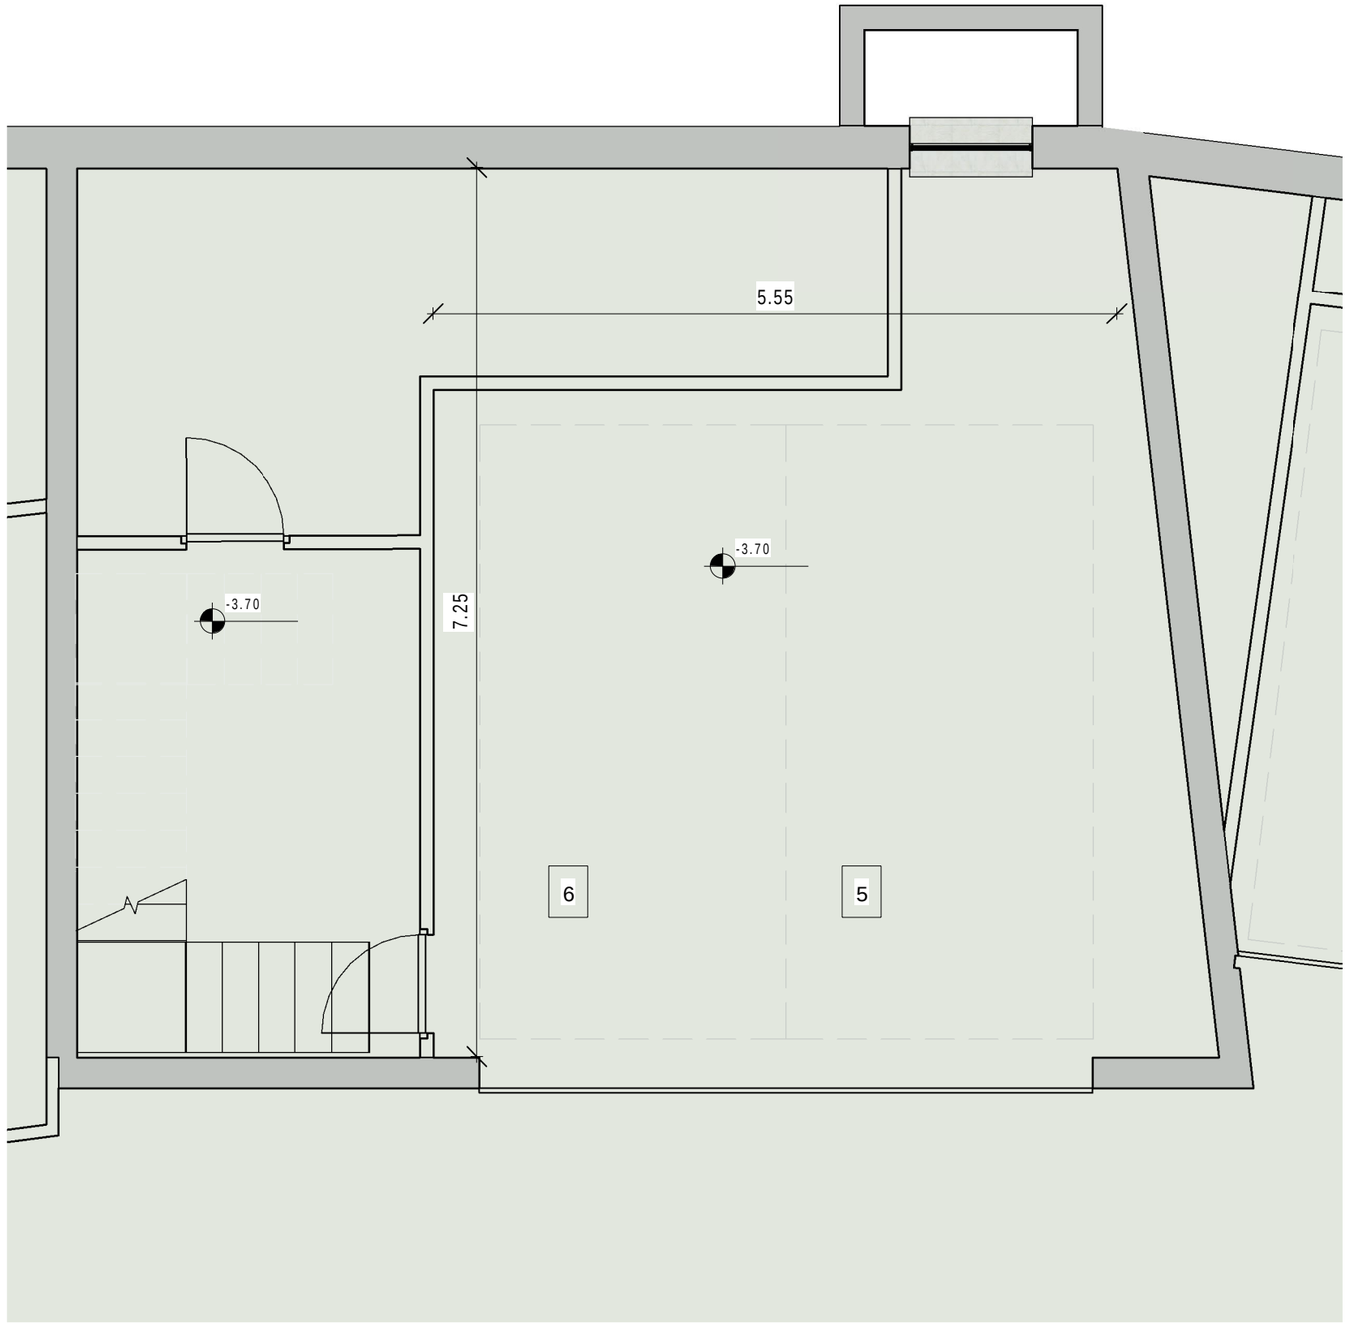

Autorimessa pertinenziale APP.3

1 : 50

KAREDIL COSTRUZIONI