


La presente planimetria non costituisce elemento contrattuale. La posizione degli arredi pur riproducendo parzialmente il progetto edilizio, è puramente indicativa.

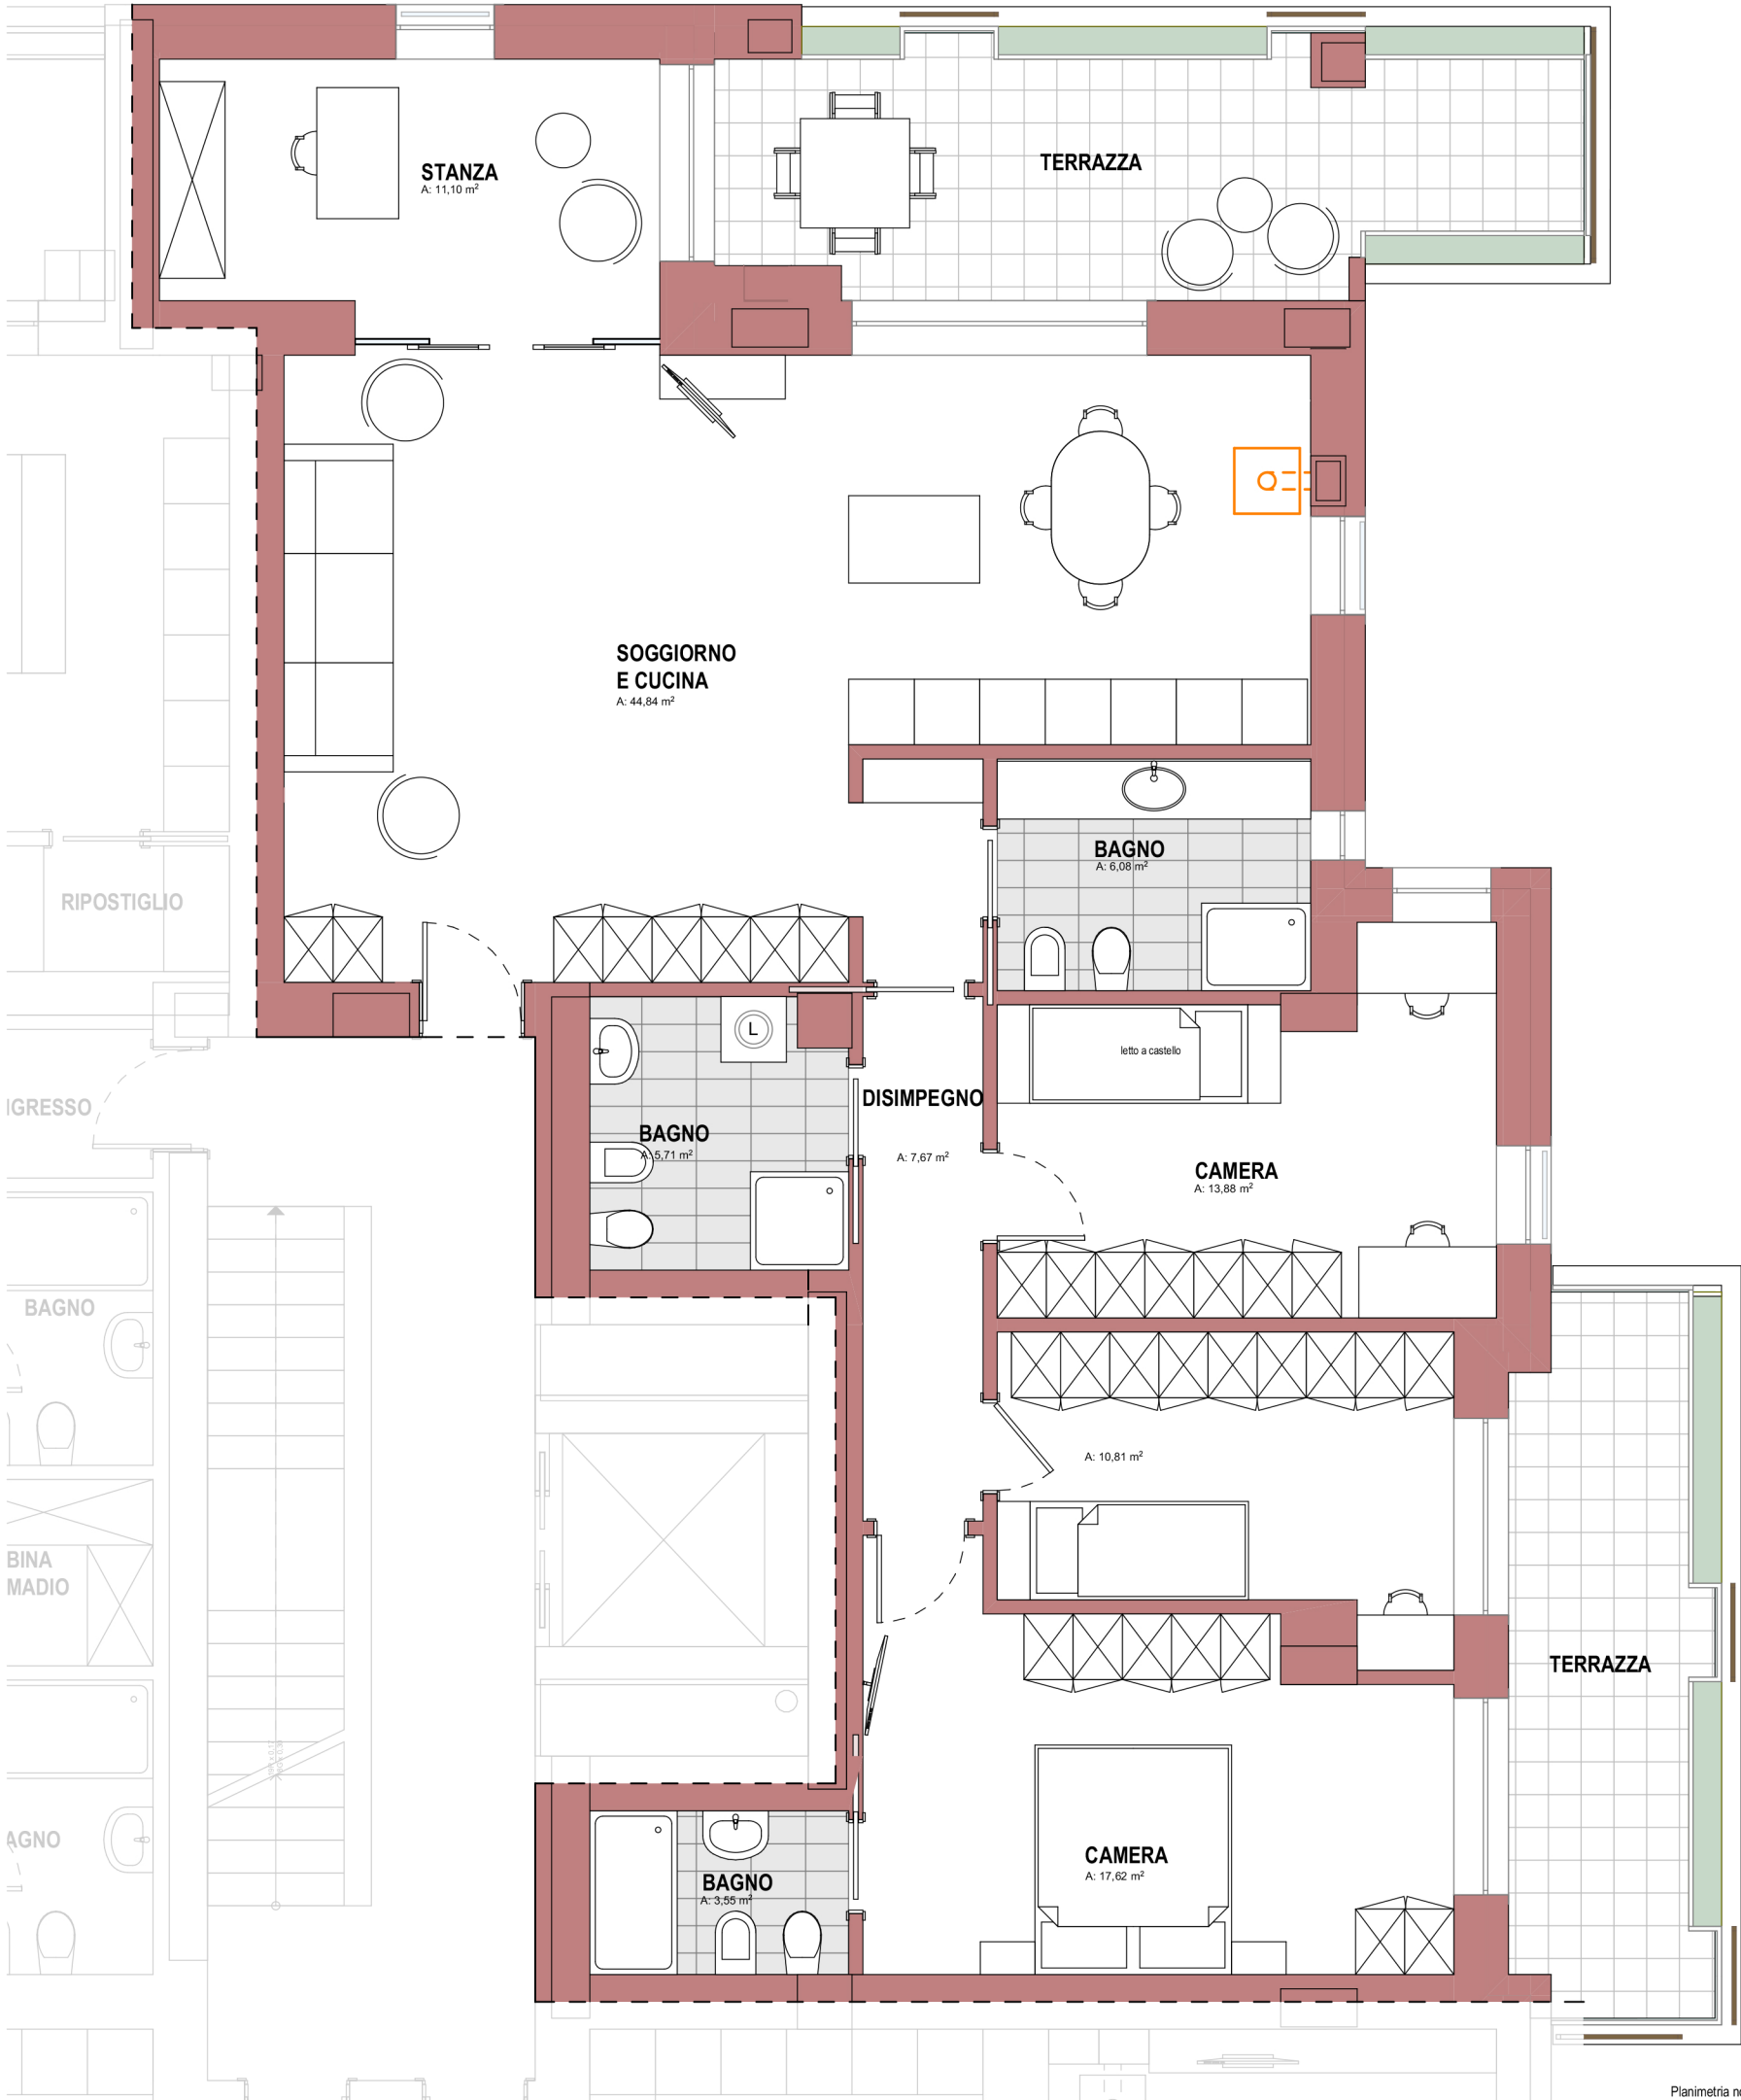

Planimetria non in scala.

PLANIMETRIA COMMERCIALE

APPARTAMENTO NR: **24**
PIANO: **Piano Quarto (5 FT)**



Superficie lorda appartamento (100%)..	153,9 m ²
Superficie terrazzi (50%).....	30,6 m ²
Parti comuni (5%).....	

SUPERFICIE COMMERCIALE 177,7 m²