

RESIDENZA
VIA MONTE GRAPPA 4
38068 - ROVERETO (TN)

PLANIMETRIA COMMERCIALE

APPARTAMENTO NR: **76**
PIANO: **Piano Terra (1 FT)**




Superficie lorda appartamento (100%)...	51,3 m ²
Superficie porticato esterno (20%).....	m ²
Superficie giardino esterno (10%).....	m ²
Parti comuni (5%)	

SUPERFICIE COMMERCIALE 53,9 m²



Agente di riferimento
De Nicola Ivan
C.so A. Bettini 53/A
Rovereto (TN)
393.3371684

La presente planimetria non costituisce elemento contrattuale. La posizione degli arredi pur riproducendo parzialmente il progetto edilizio, è puramente indicativa.

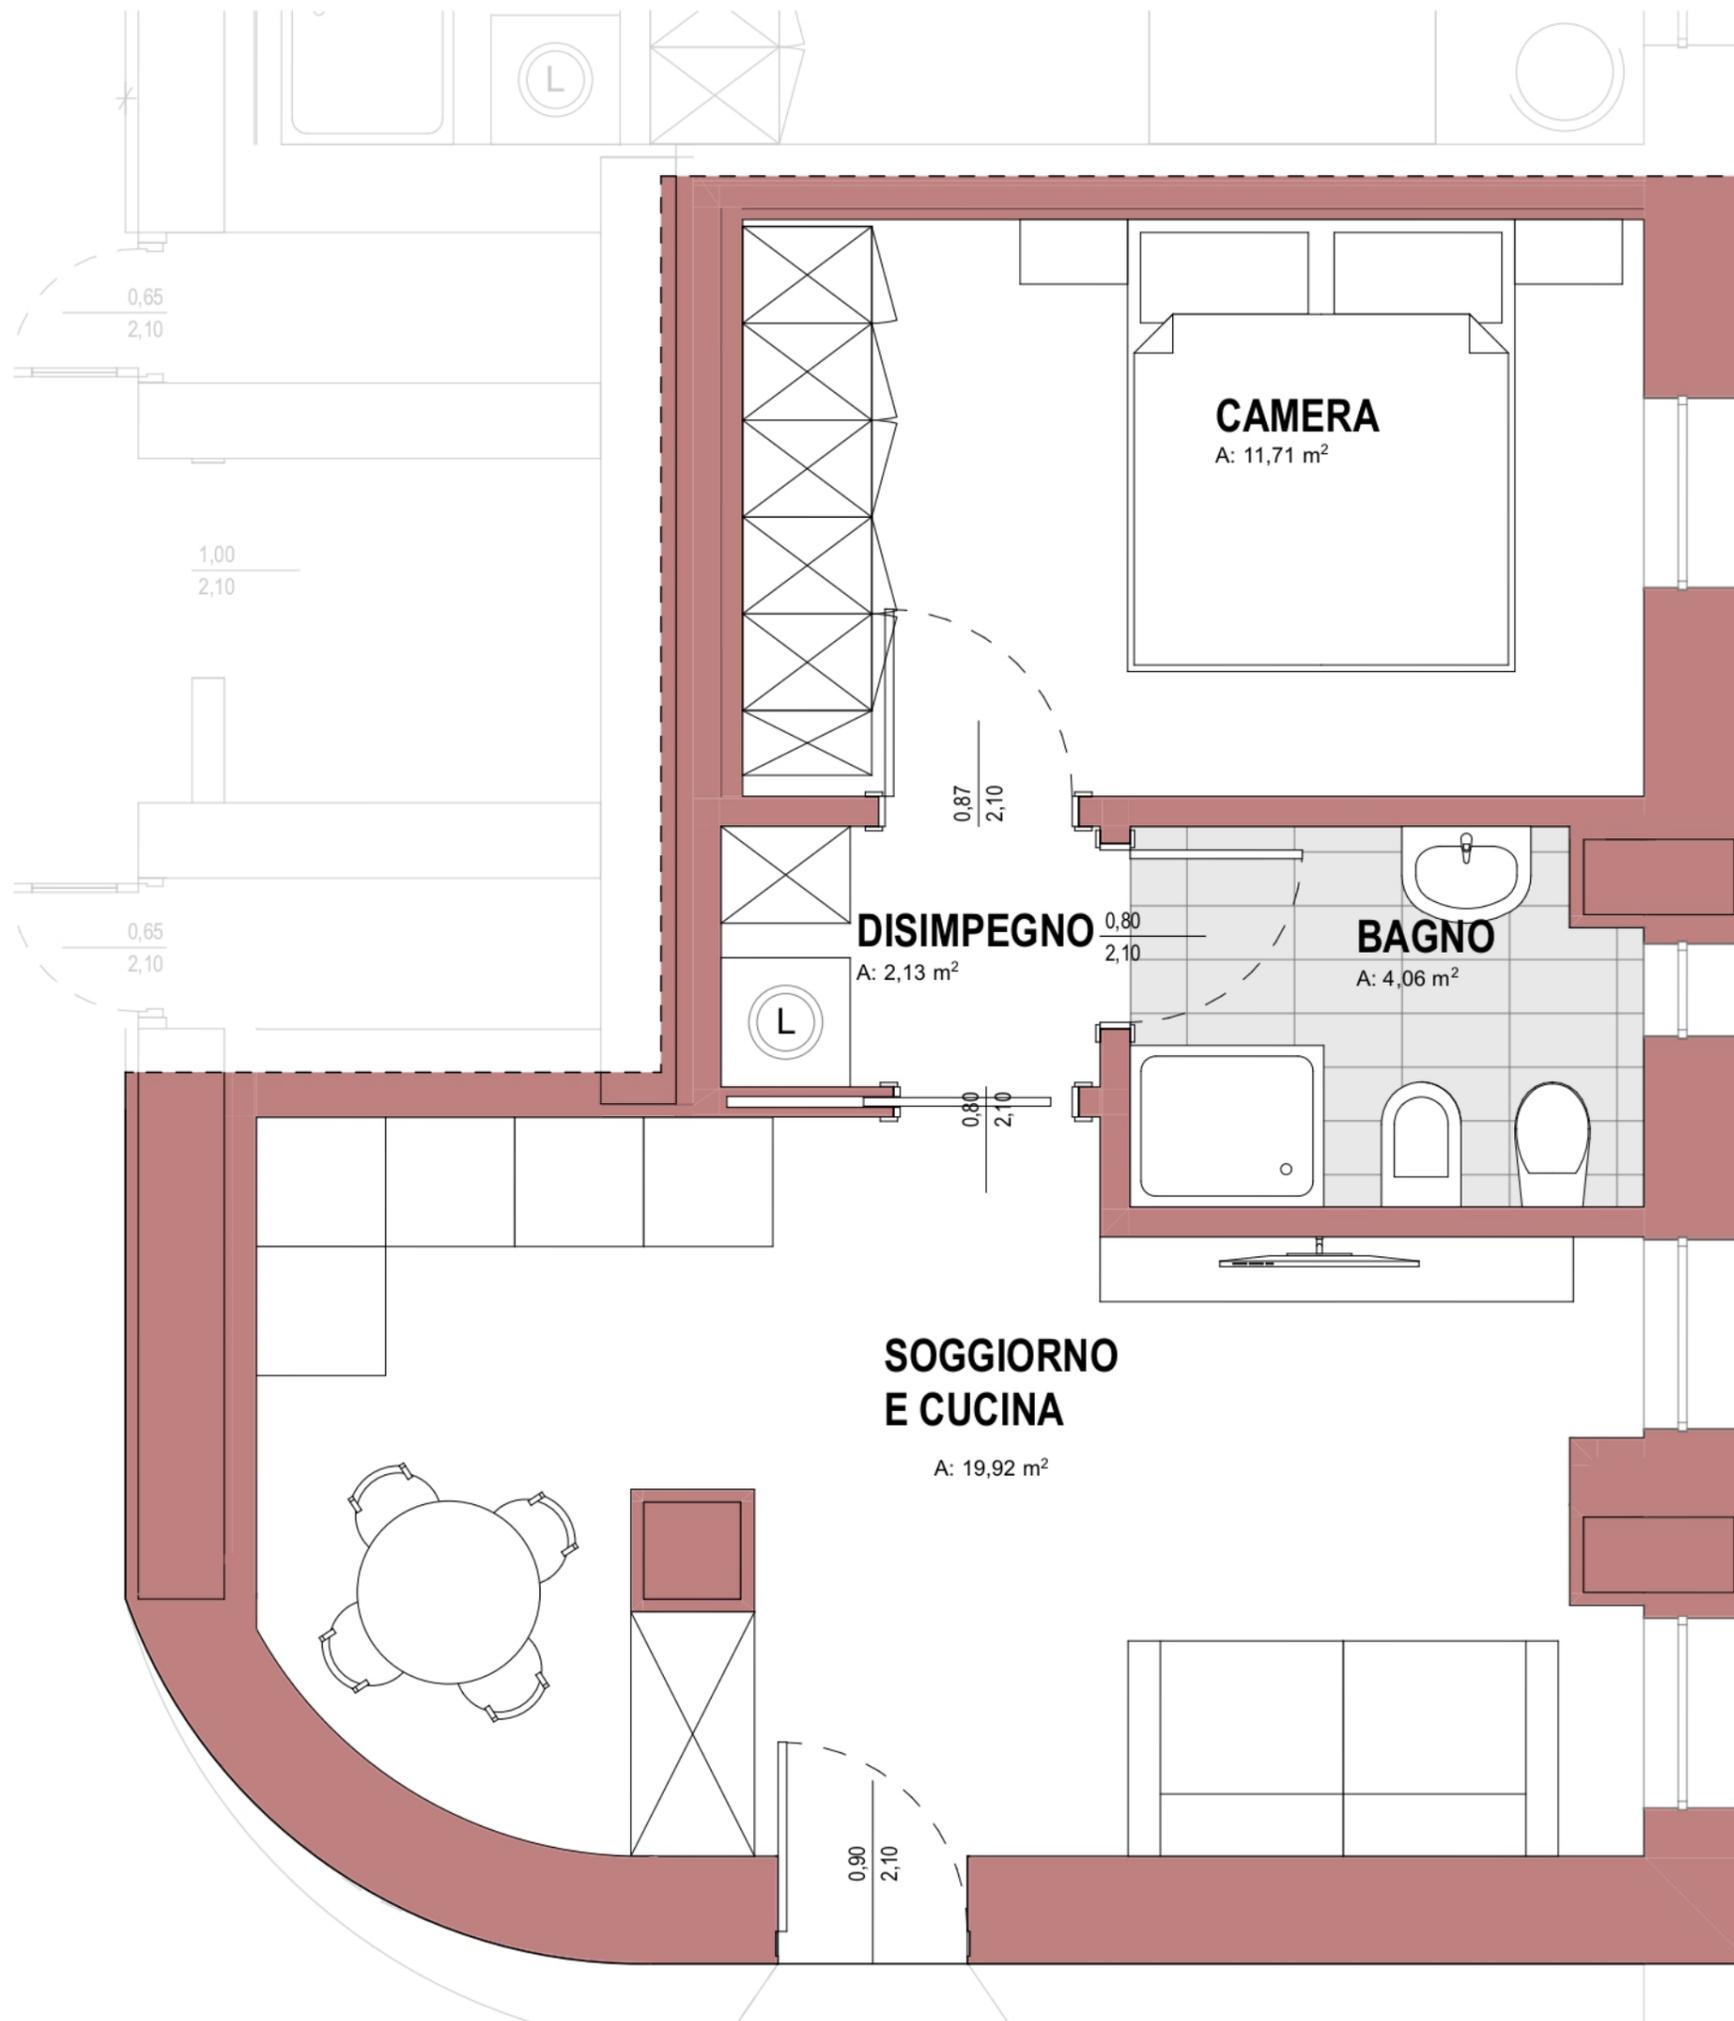

Planimetria non in scala.