


RESIDENZA
VIA MONTE GRAPPA 4
 38068 - ROVERETO (TN)

PLANIMETRIA COMMERCIALE

APPARTAMENTO NR: **17**
 PIANO: **Piano Secondo (3 FT)**

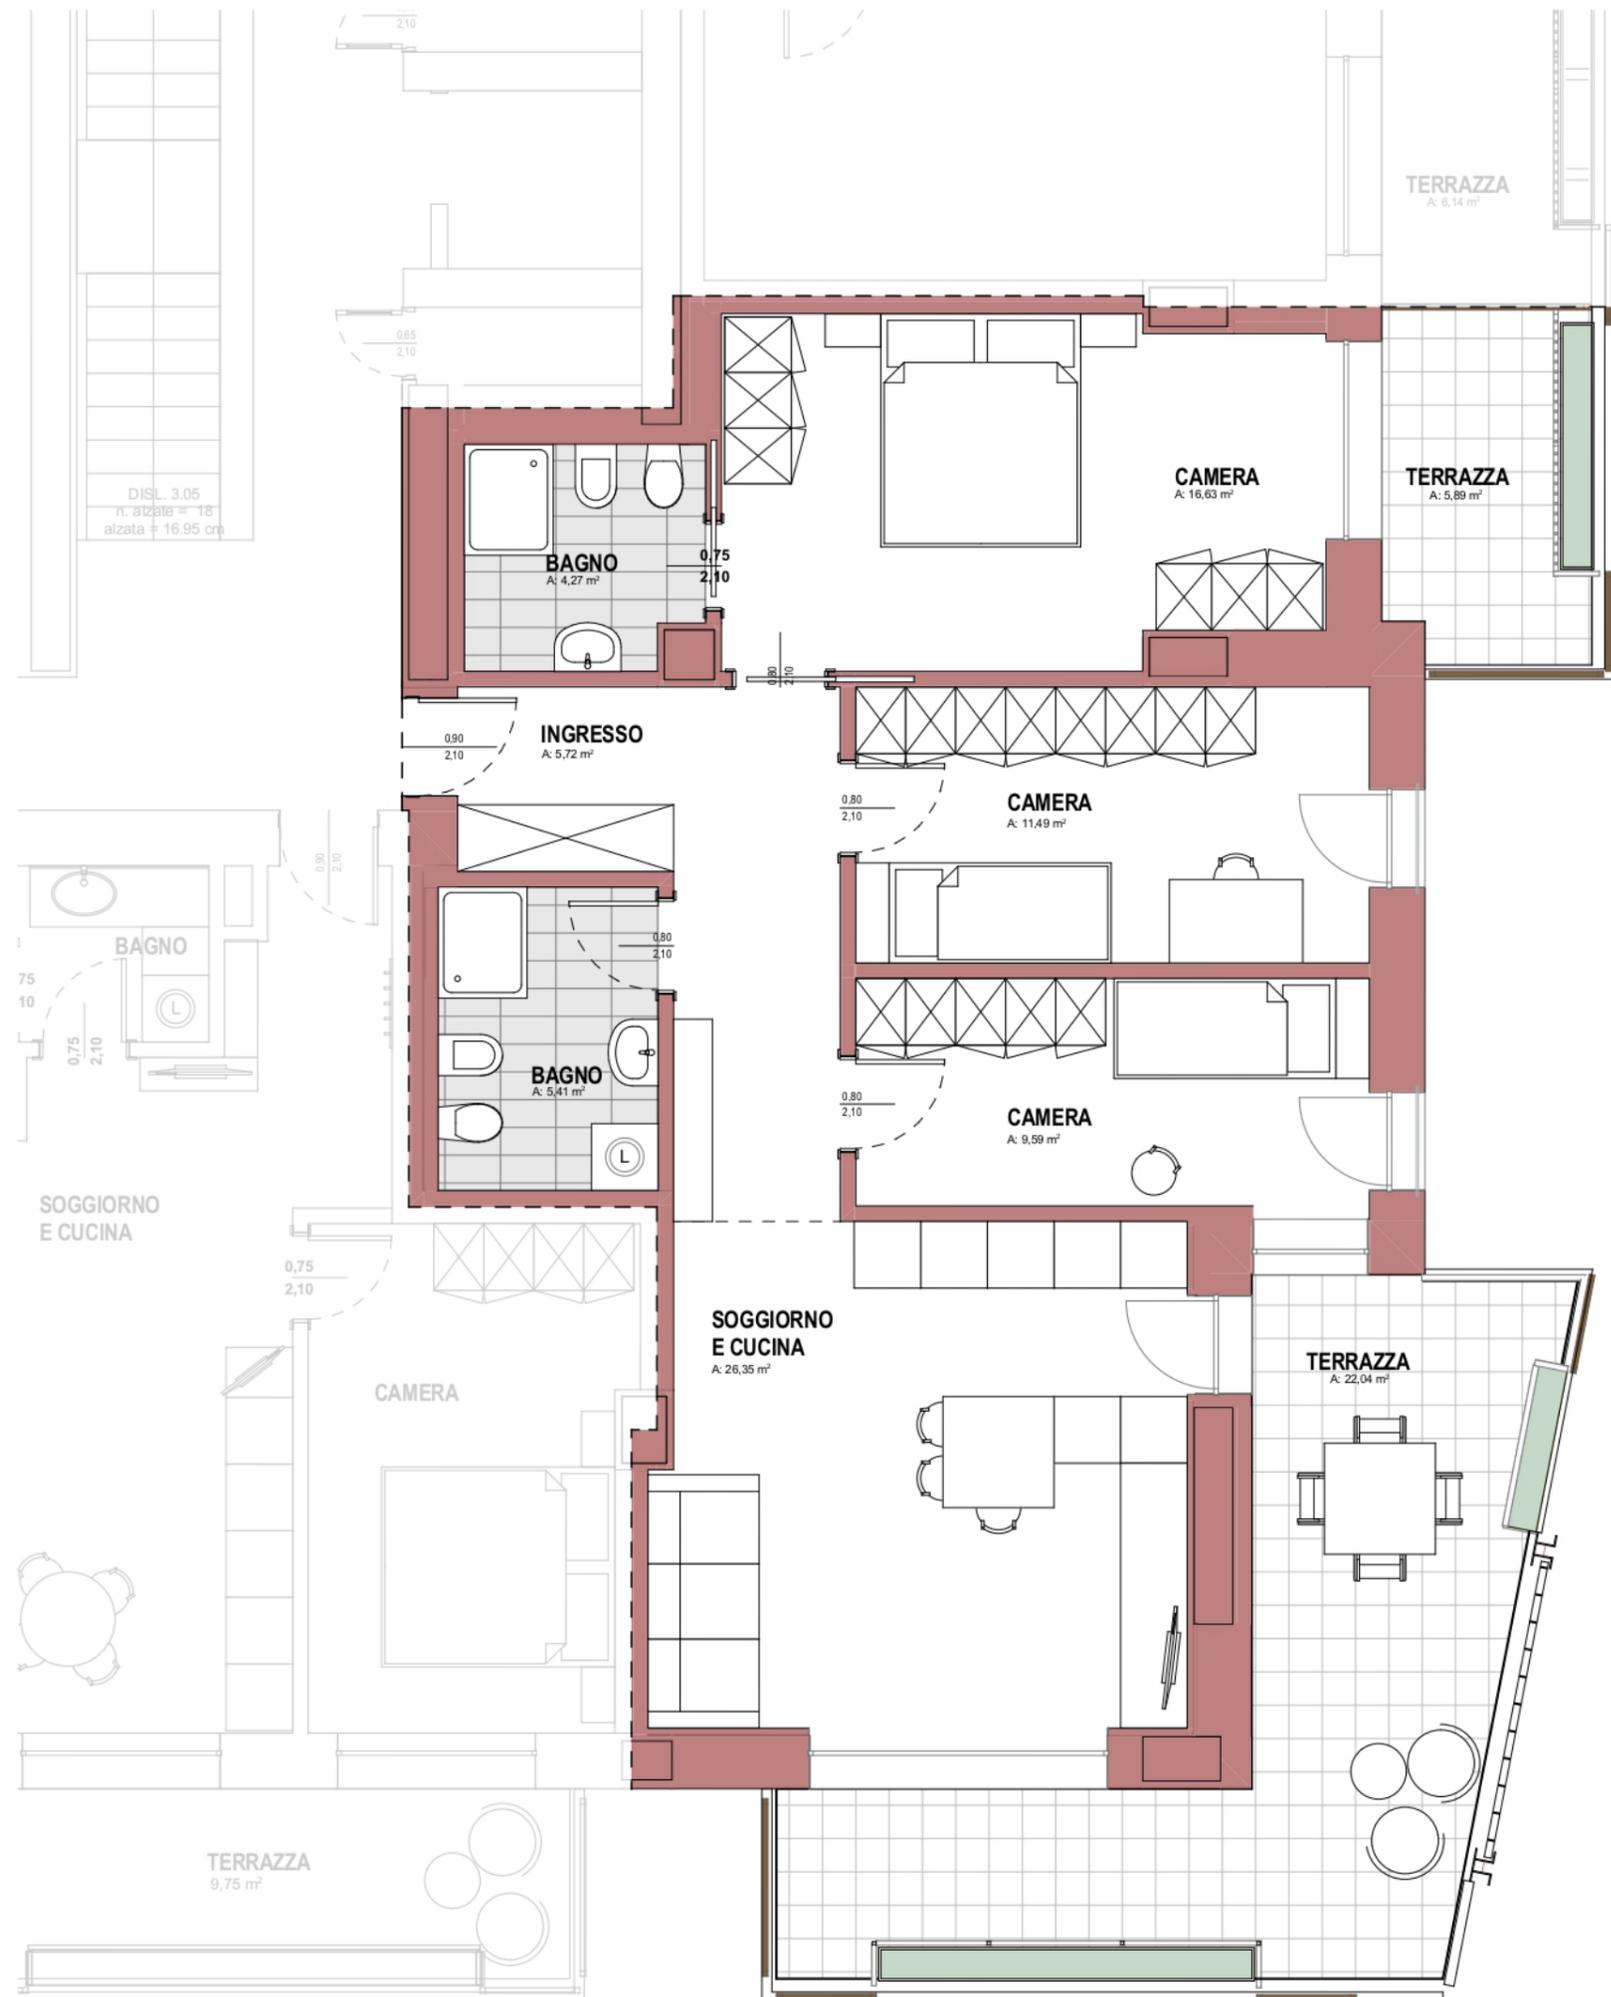

Superficie lorda appartamento (100%)..	101,2 m ²
Superficie terrazzi (50%).....	27,7 m ²
Parti comuni (5%).....	

SUPERFICIE COMMERCIALE 120,8 m²



Agente di riferimento
De Nicola Ivan
 C.so A. Bettini 53/A
 Rovereto (TN)
393.3371684

La presente planimetria non costituisce elemento contrattuale. La posizione degli arredi pur riproducendo parzialmente il progetto edilizio, è puramente indicativa.

Planimetria non in scala.