



La presente planimetria non costituisce elemento contrattuale. La posizione degli arredi pur riproducendo parzialmente il progetto edilizio, è puramente indicativa.

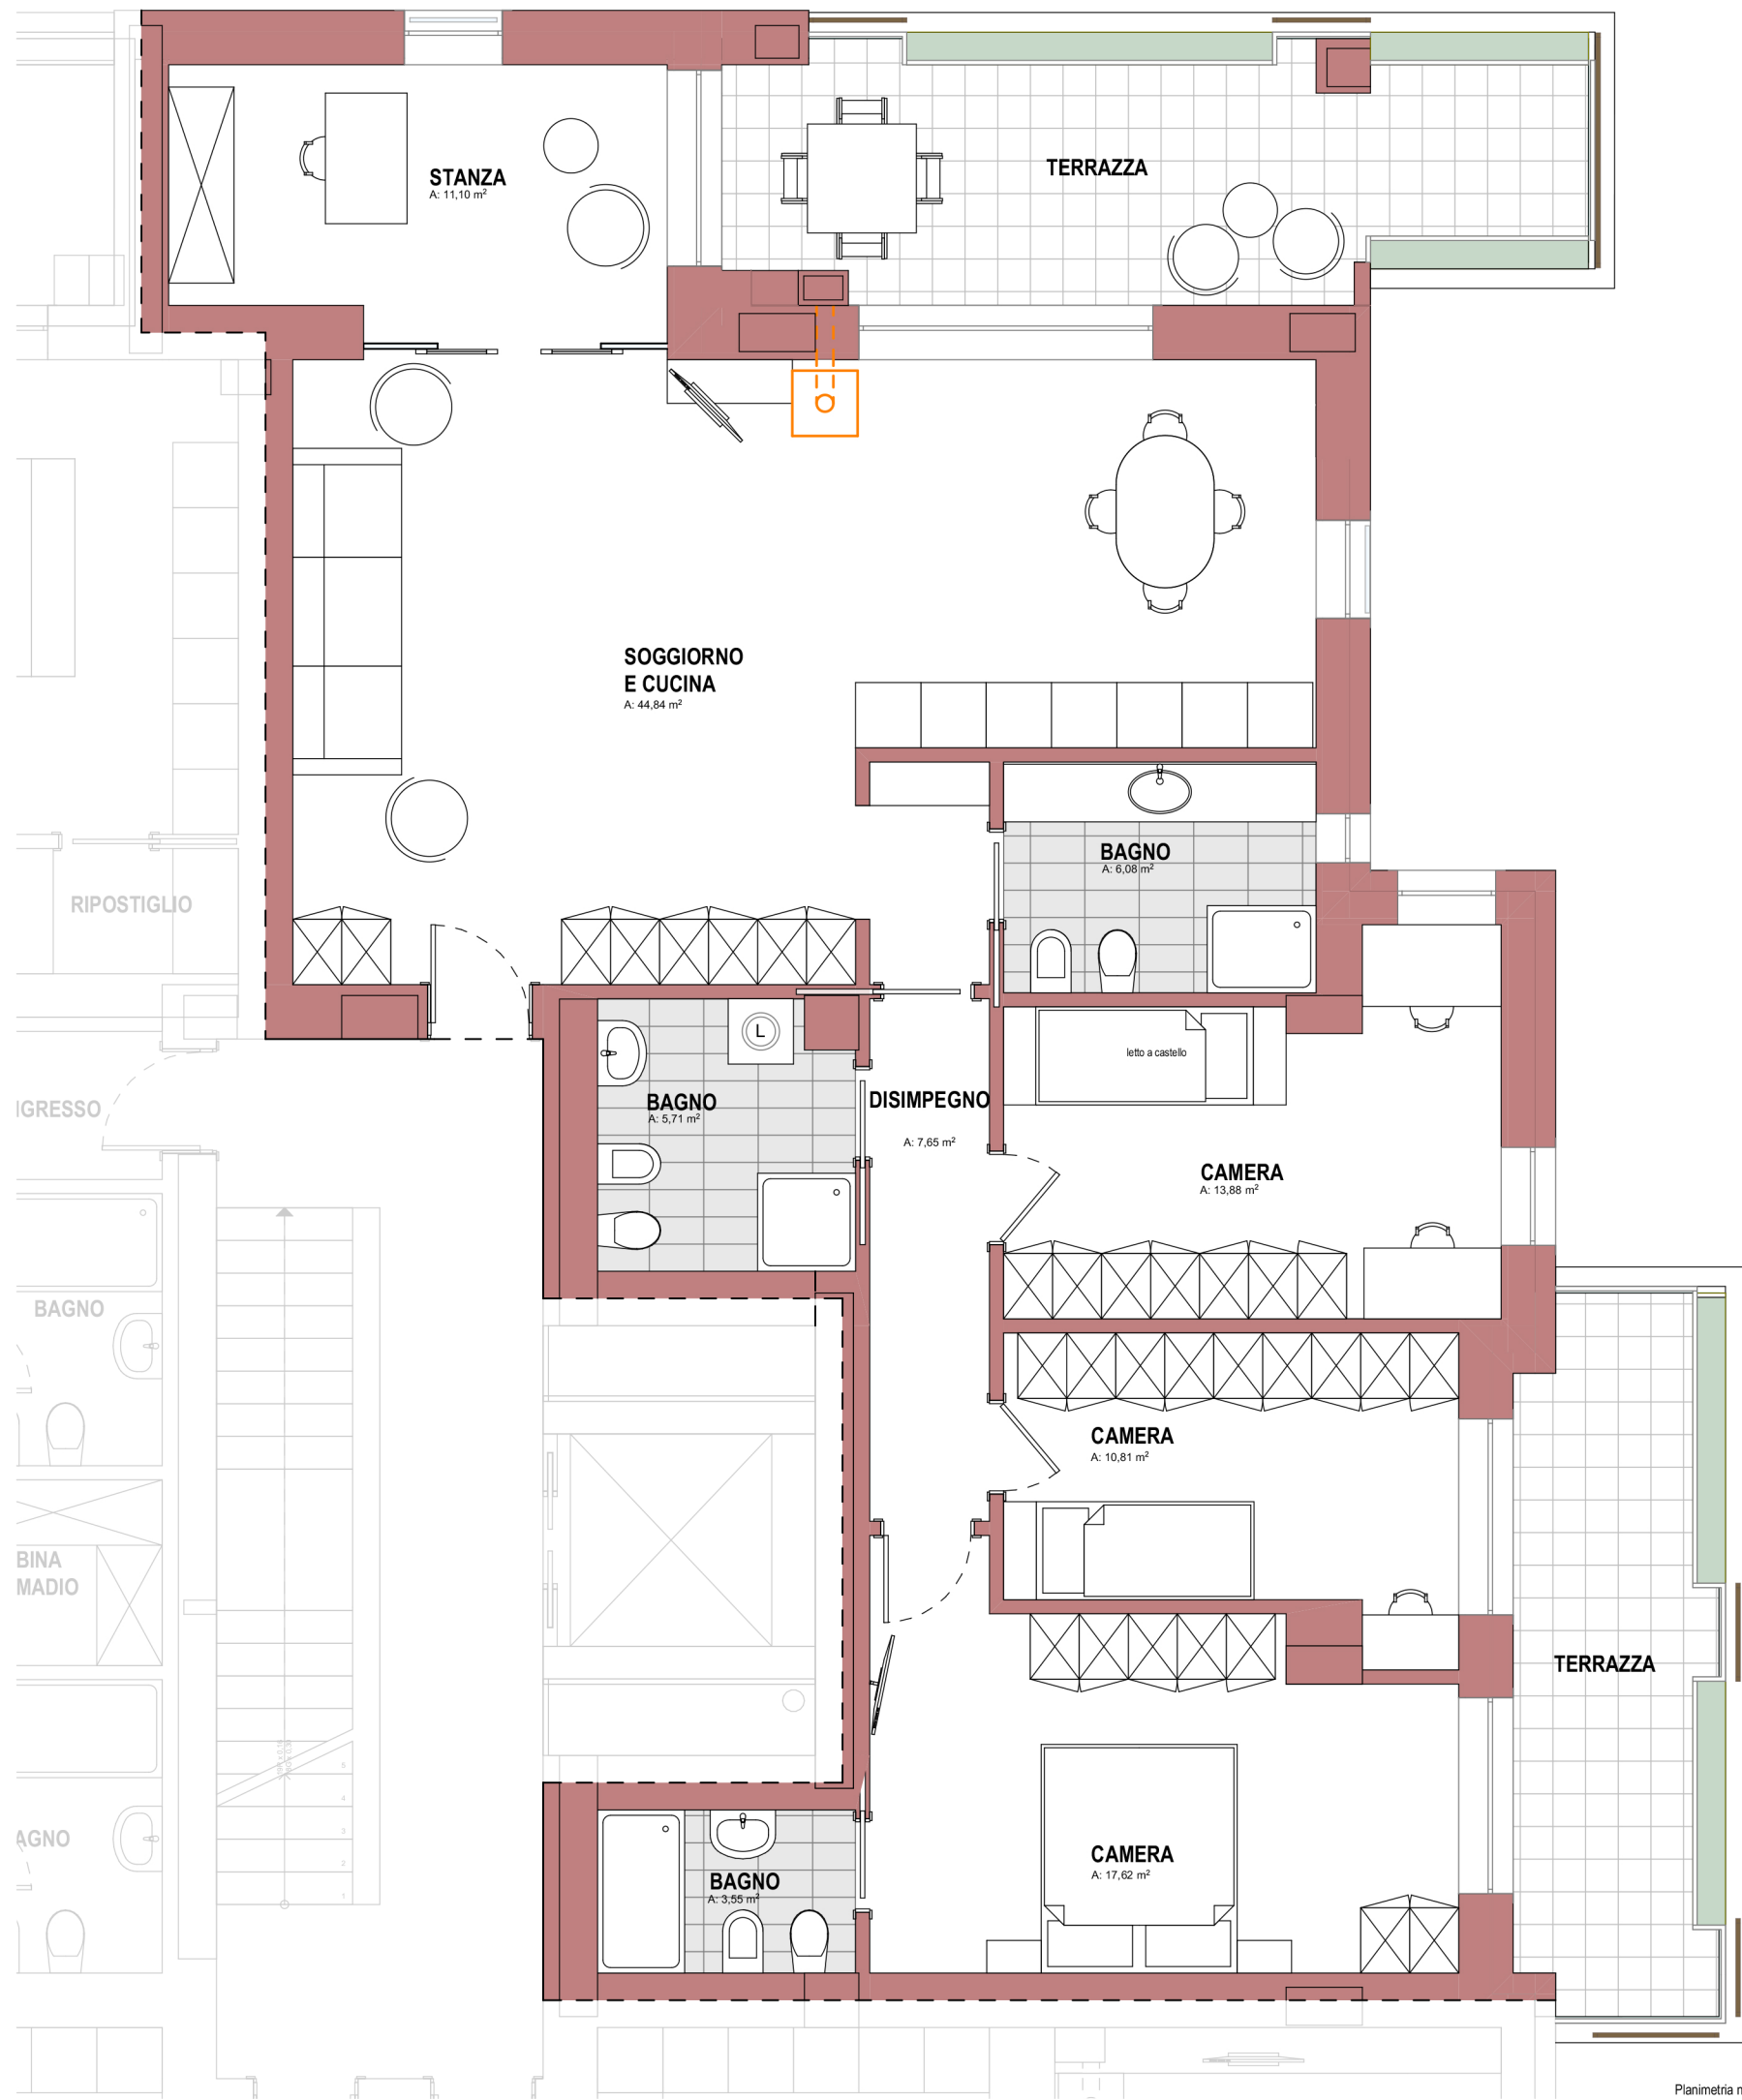

PLANIMETRIA COMMERCIALE

APPARTAMENTO NR: **20**
PIANO: **Piano Terzo (4 FT)**

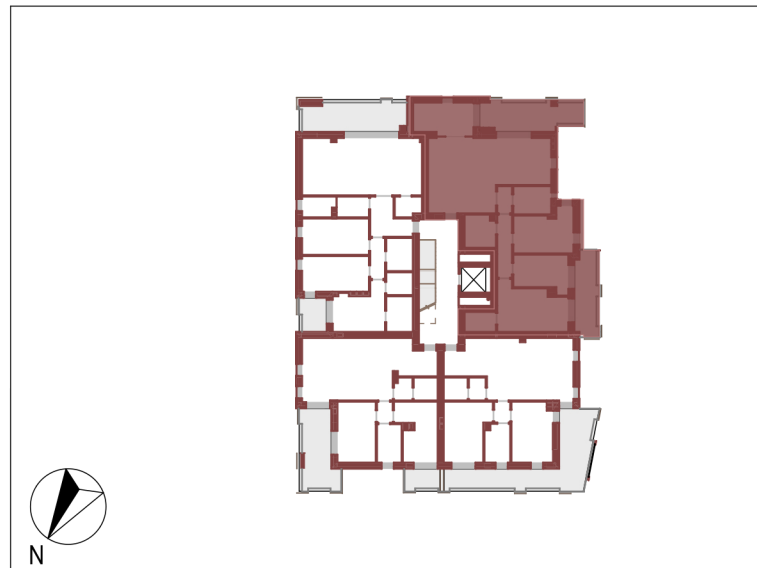

Superficie lorda appartamento (100%)..	153,9 m ²
Superficie terrazzi (50%).....	30,6 m ²
Parti comuni (5%).....	

SUPERFICIE COMMERCIALE 177,7 m²