SOTTOTETTO

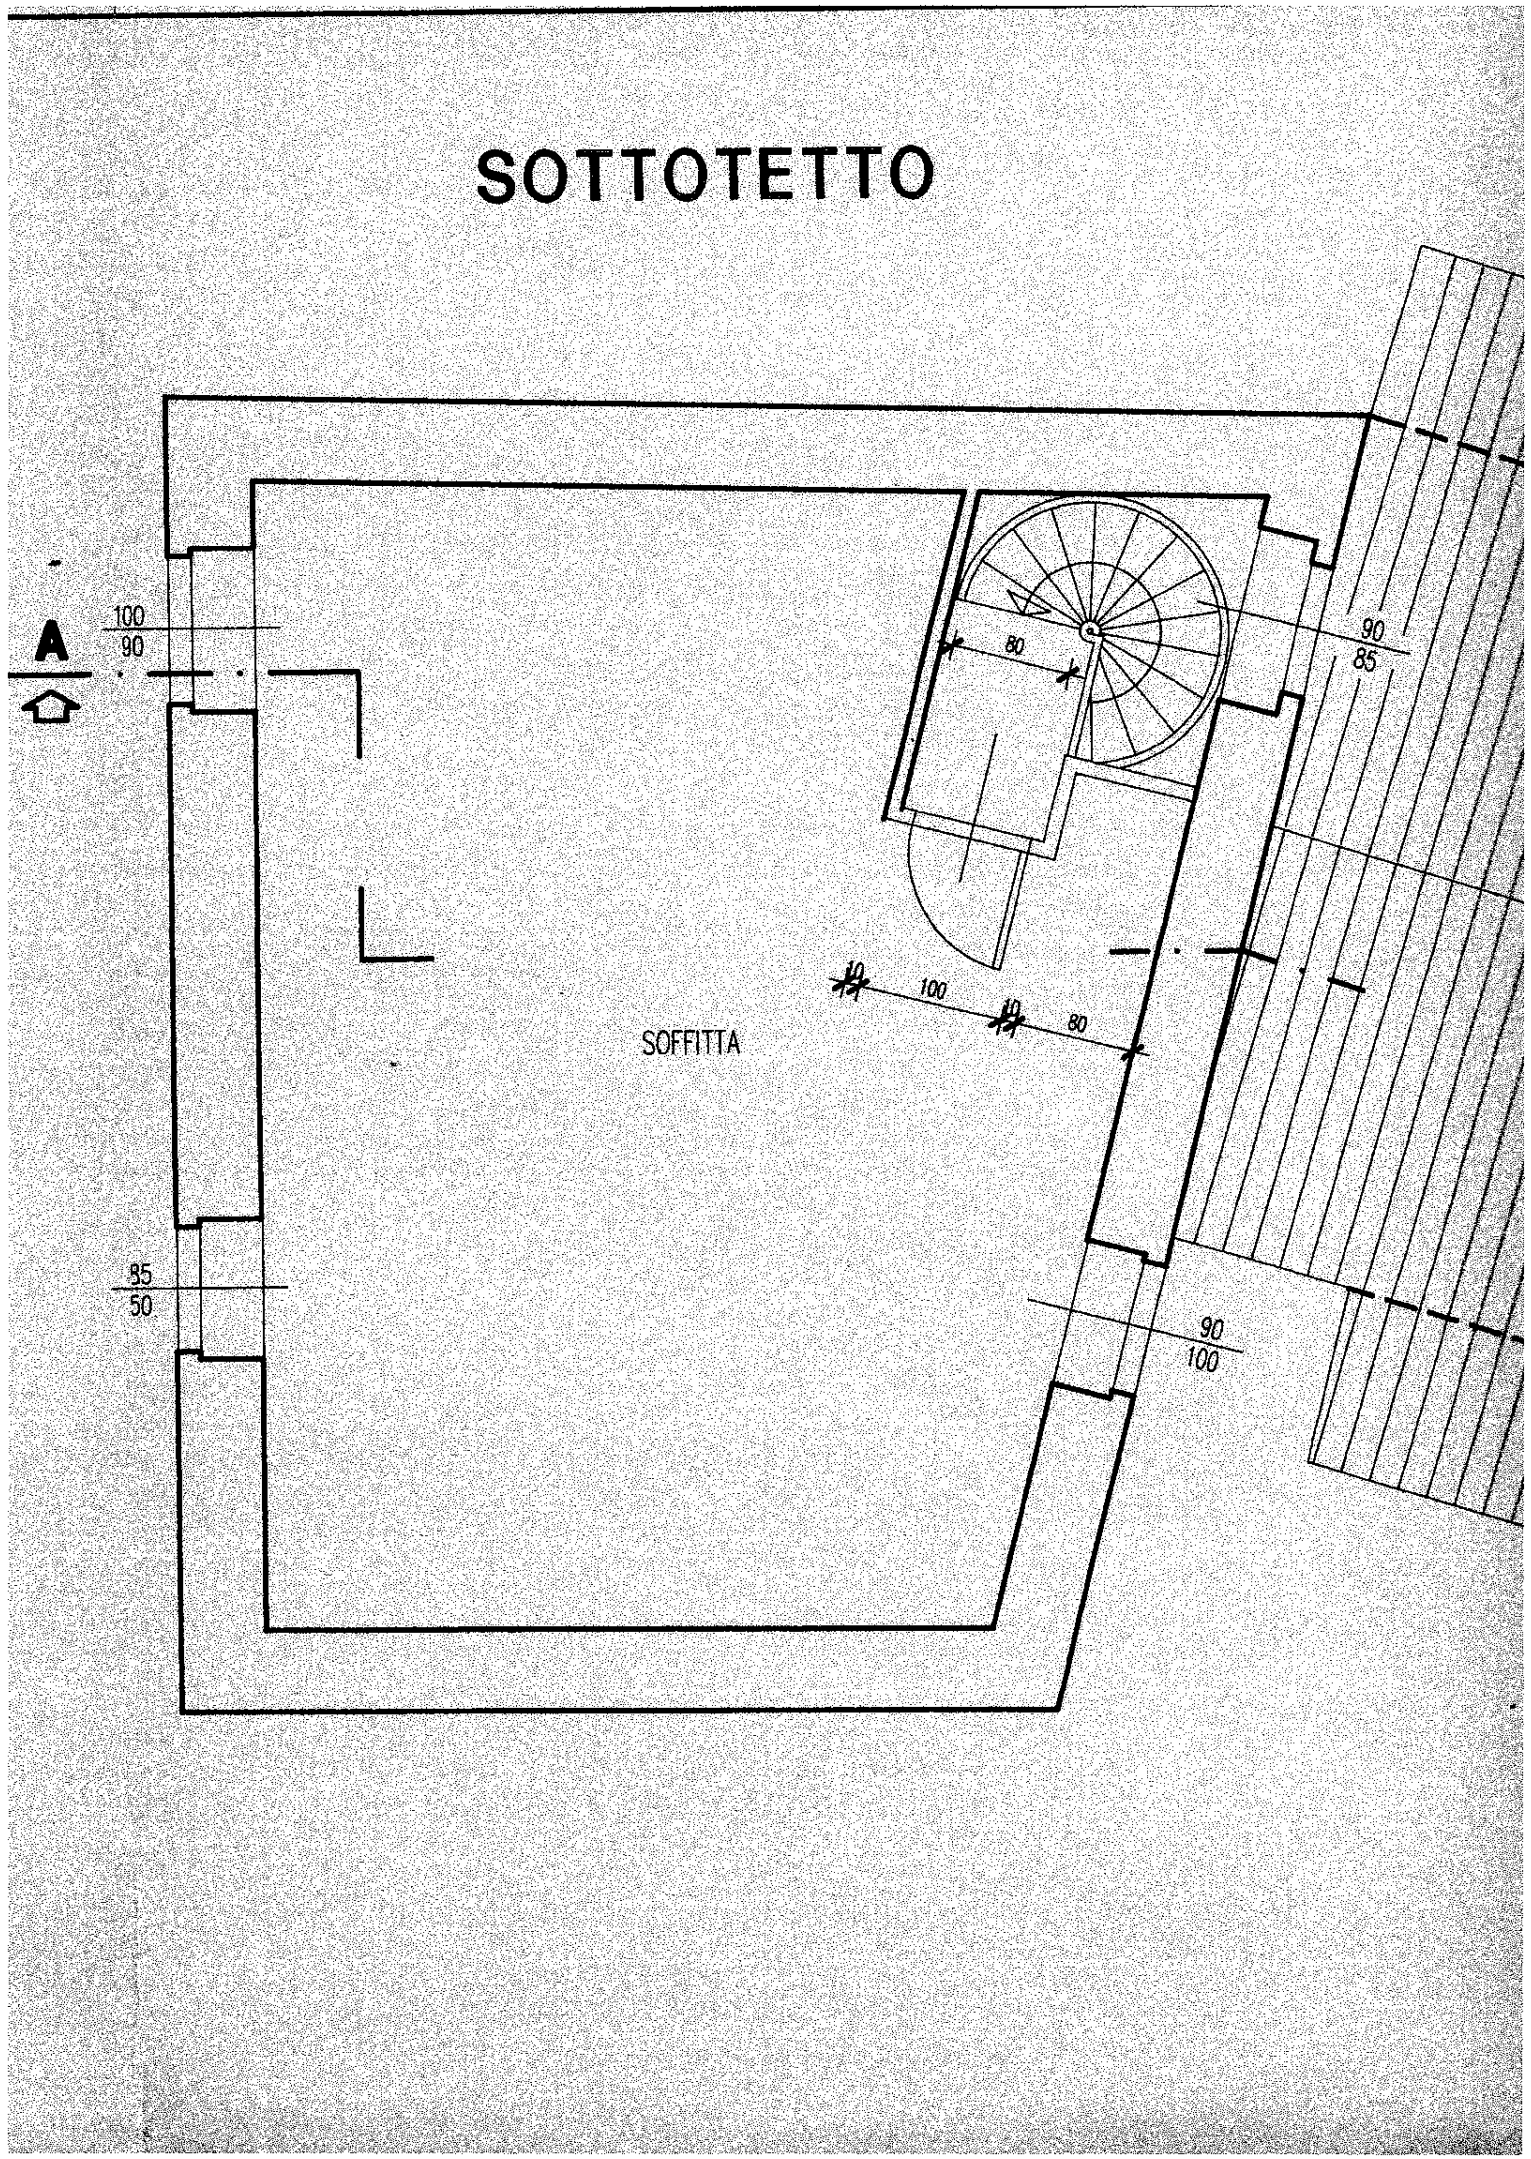

PIANO TERRA

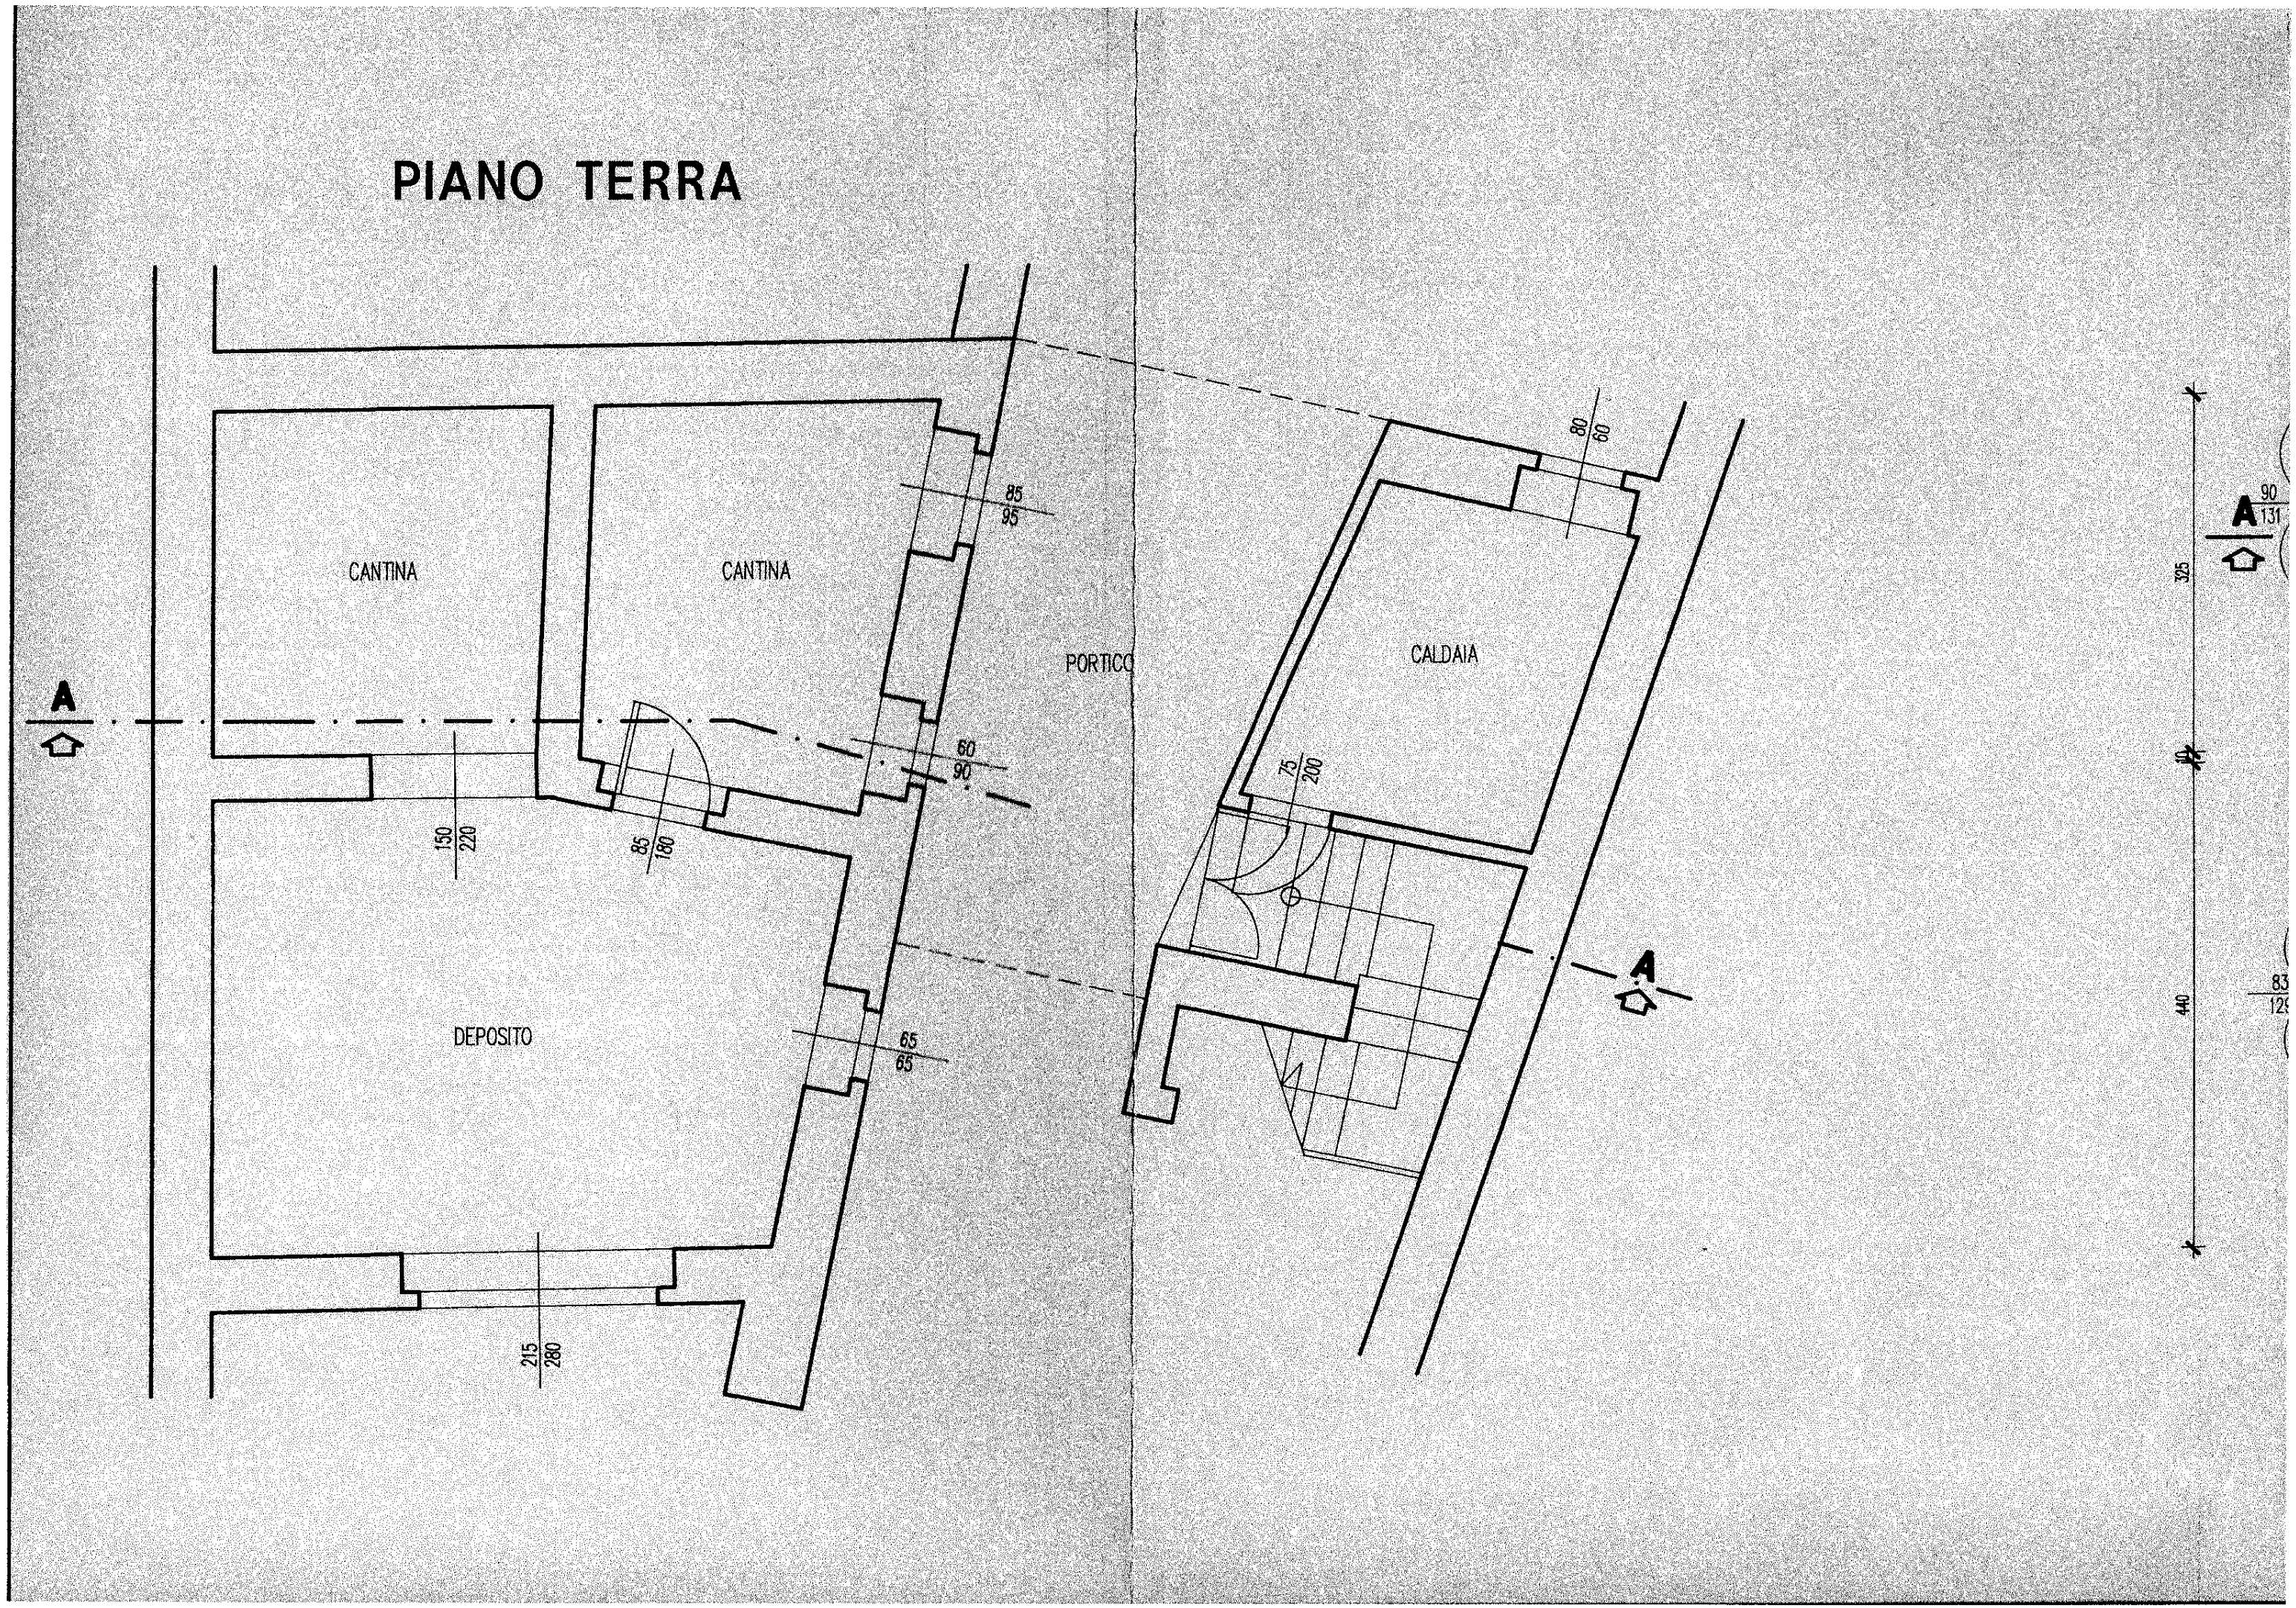
CANTINA
CANTINA
PORTICO
CALDAIA
DEPOSITO
A
A
85
95
60
90
150
220
85
180
65
65
215
280
80
60
75
200
325
440
A
90
131