

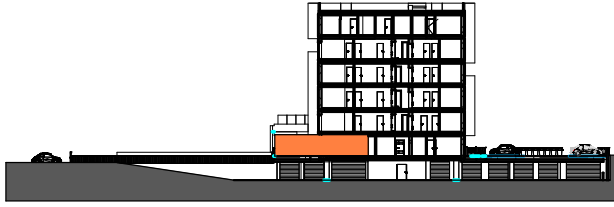



SEZIONE
scala 1:1000

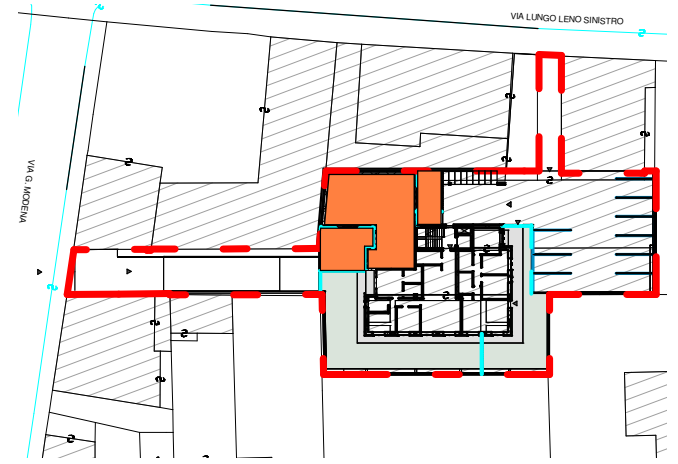

PLANIMETRIA
scala 1:1000

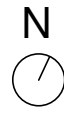

PIANTA 0-3
scala 1:100

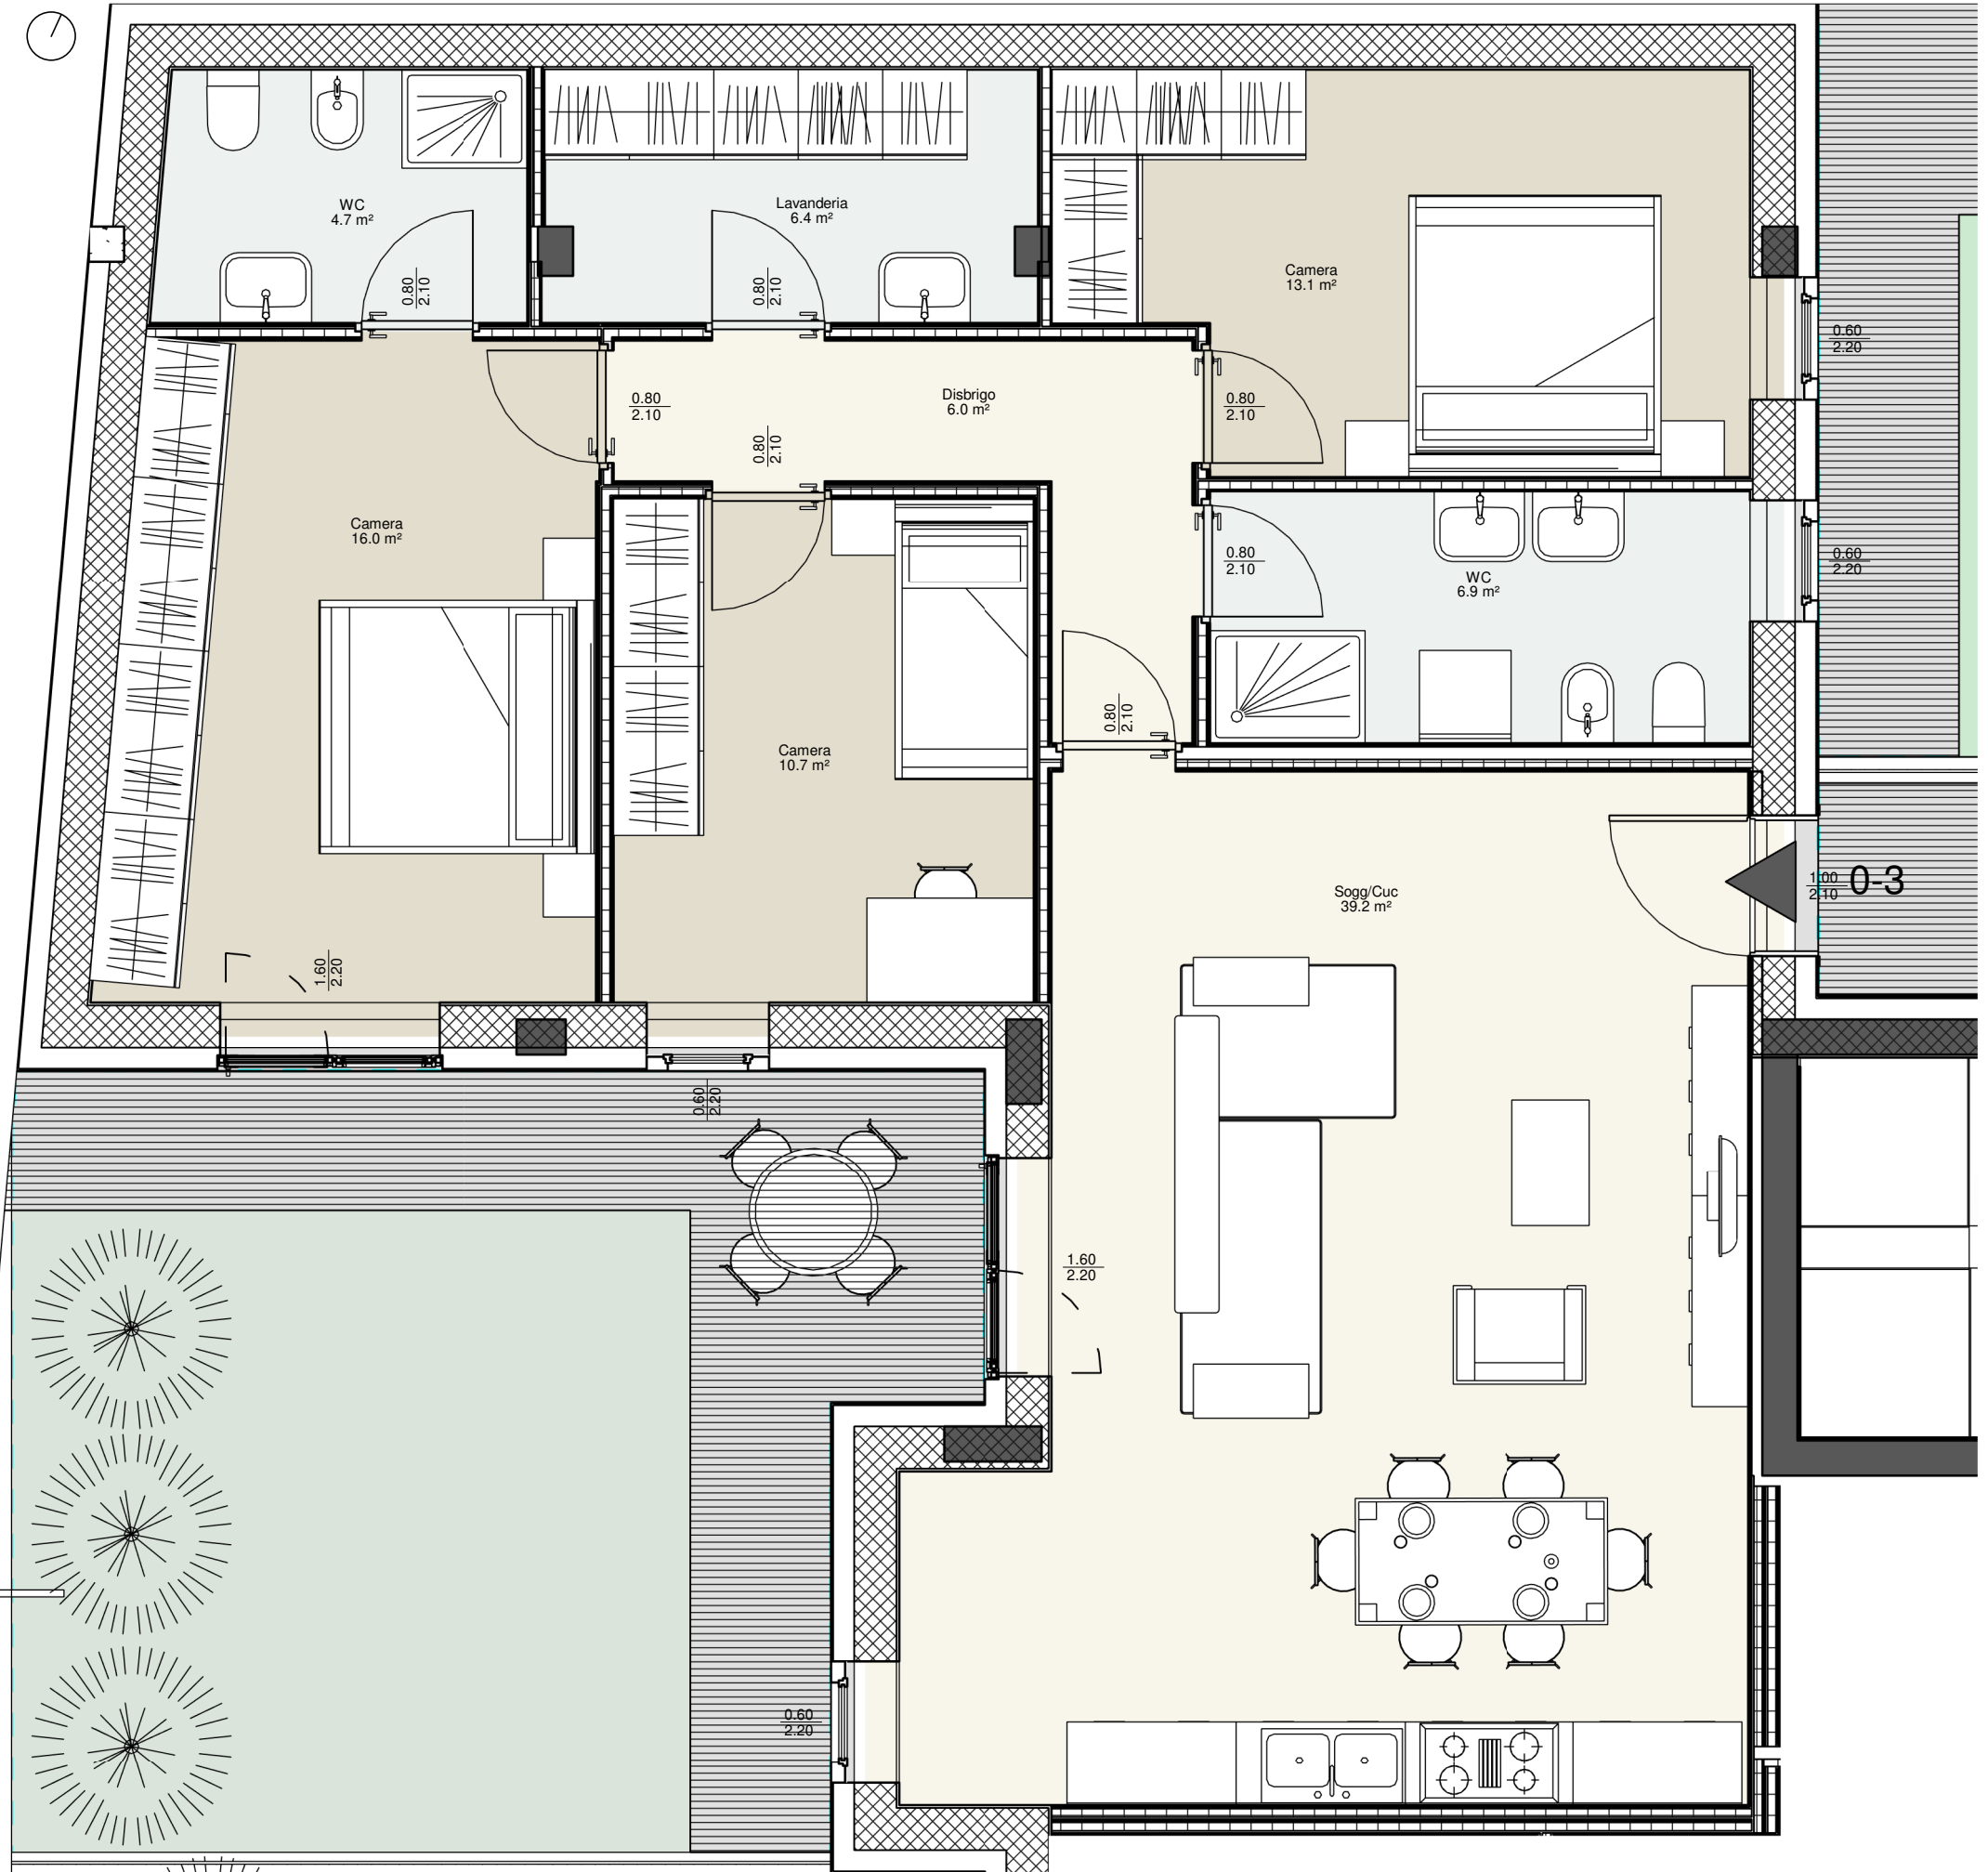

Legenda numerazione locali

- Camera
- Disbrigo
- Giardino
- Lavanderia
- Sogg/Cuc
- WC

ARTECNO
ARCHITETTURA INGEGNERIA
arch. Mario Bonifazi
ing. Andrea Eccher
ing. Arturo Maffei

Proget Casa Srl, via Strada Romana 17, Ala (TN)

RISTRUTTURAZIONE COMPENDIO
PRODUTTIVO SULLE P.ED. 1498/1 CON
RICONVERSIONE RESIDENZIALE,
Via Lungo Leno Sinistro, Rovereto (TN)

INQUADRAMENTO 0-3

Numero del progetto	2766
Dati	03/12/2020
Disegnato da	Autore
Controllato da	Controllore

C-10-03

Scala Come indicato