

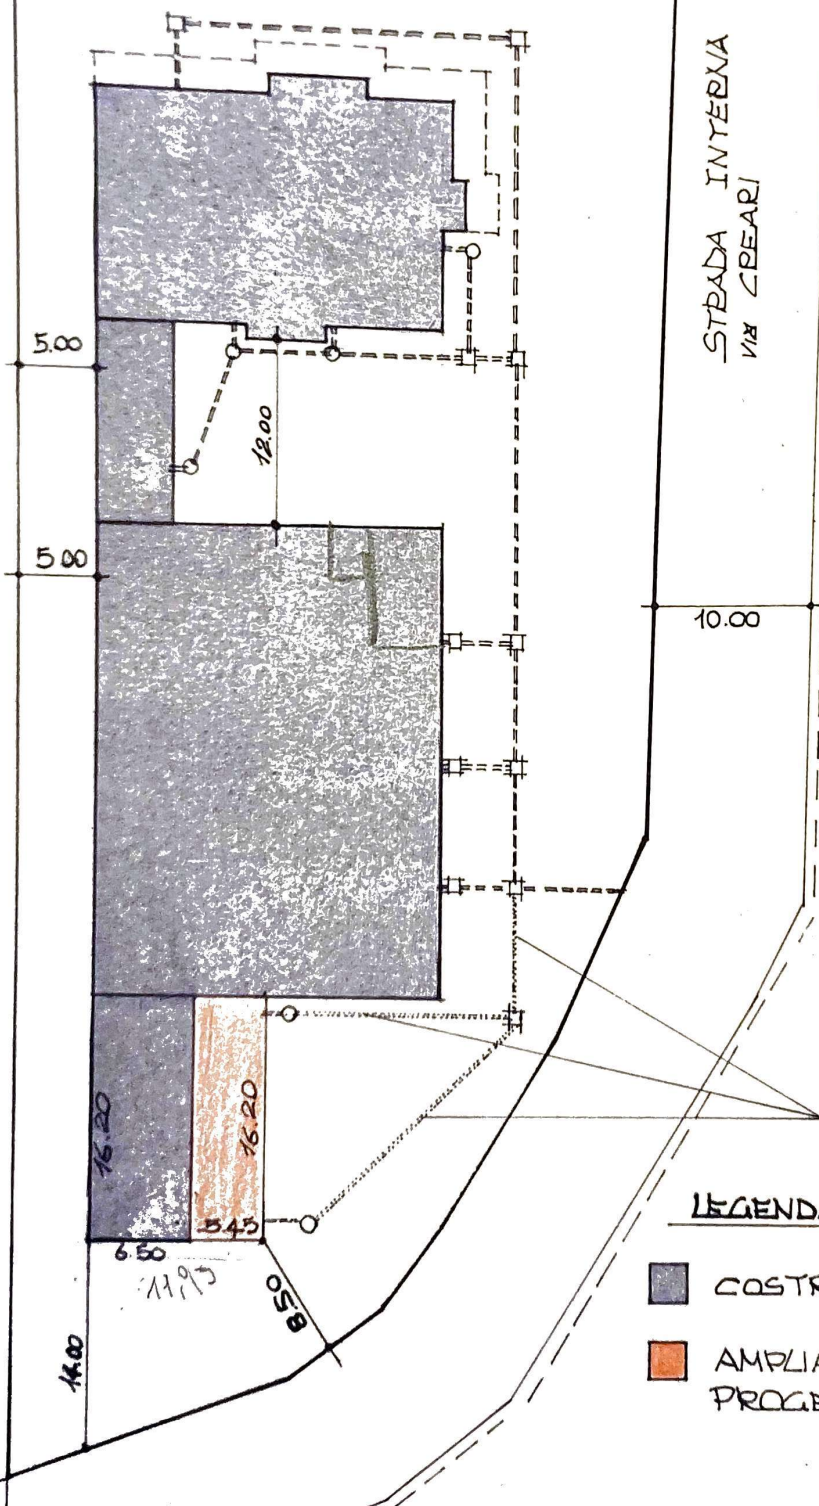
STRADA PROVINCIALE
VIA S. Pierino

SCHEMA FOGNARIO

INGERIMENTO DI
PROGETTO



INGRANDIMENTO 1:500

STRADA INTERNA
R/A CREAR



FOGNATURA
NON ESISTENTE

LEGENDA

-  COSTRUZIONI ESISTENTI
-  AMPLIAMENTO DI PROGETTO