

RESIDENZA
VIA MONTE GRAPPA 4
 38068 - ROVERETO (TN)

PLANIMETRIA COMMERCIALE

APPARTAMENTO NR: **3**
 PIANO: **Piano Terra (1 FT)**




Superficie lorda appartamento (100%)...	58,8 m ²
Superficie porticato esterno (20%).....	15,7 m ²
Superficie giardino esterno (10%).....	23,8 m ²
Parti comuni (5%)	

SUPERFICIE COMMERCIALE 66,9 m²



Agente di riferimento
De Nicola Ivan
 C.so A. Bettini 53/A
 Rovereto (TN)
393.3371684

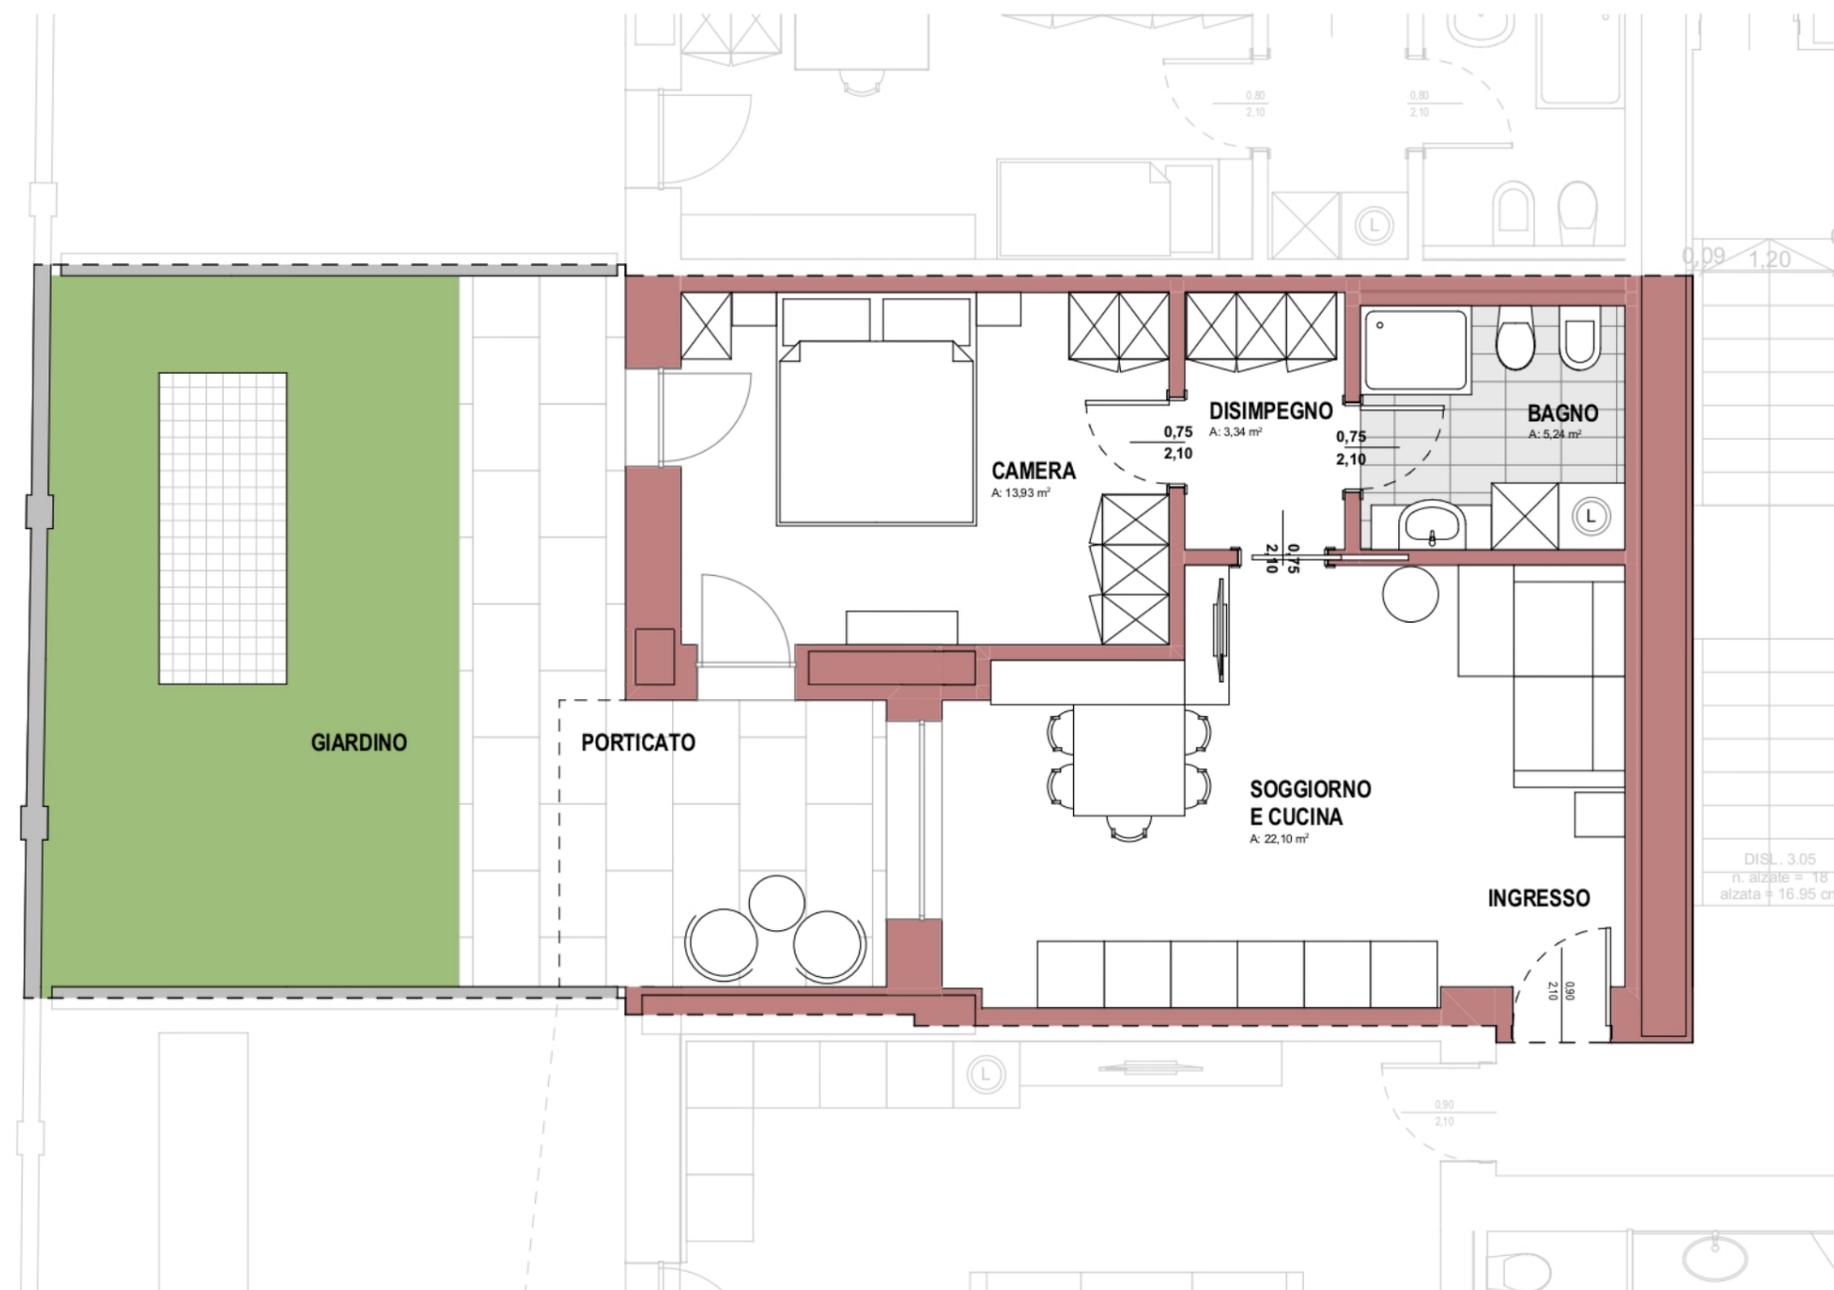

Planimetria non in scala.

La presente planimetria non costituisce elemento contrattuale. La posizione degli arredi pur riproducendo parzialmente il progetto edilizio, è puramente indicativa.