


RESIDENZA
VIA MONTE GRAPPA 4
 38068 - ROVERETO (TN)

PLANIMETRIA COMMERCIALE

APPARTAMENTO NR: **25**
 PIANO: **Piano Quarto (5 FT)**

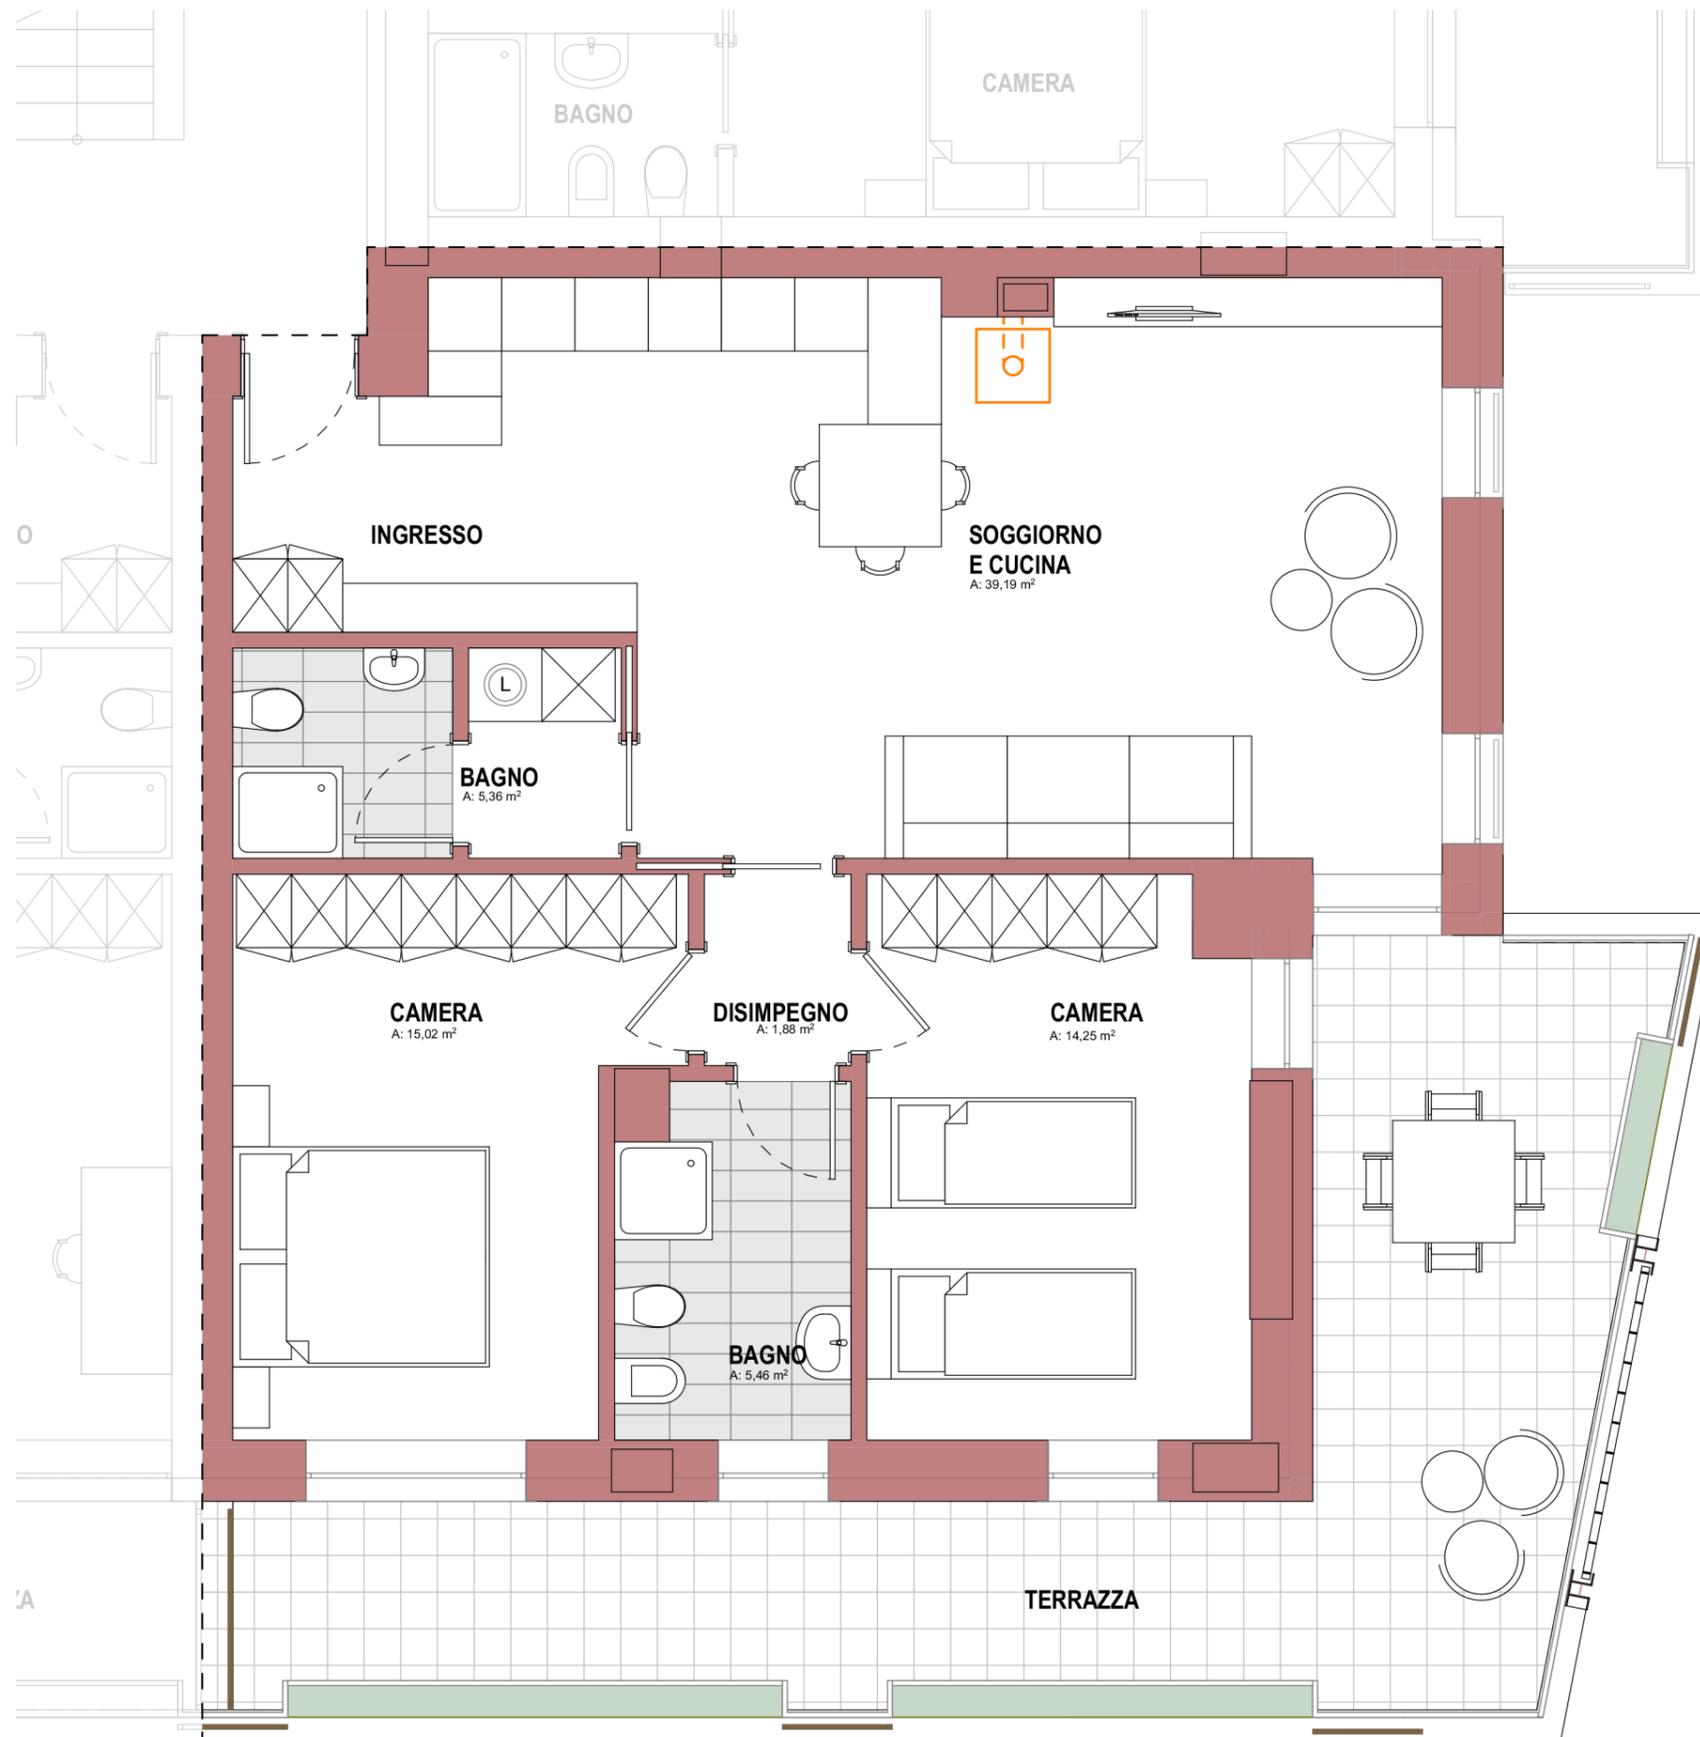

Superficie lorda appartamento (100%)..	101,1 m ²
Superficie terrazzi (50%).....	30,5 m ²
Parti comuni (5%).....	

SUPERFICIE COMMERCIALE 122,2 m²

La presente planimetria non costituisce elemento contrattuale. La posizione degli arredi pur riproducendo parzialmente il progetto edilizio, è puramente indicativa.