


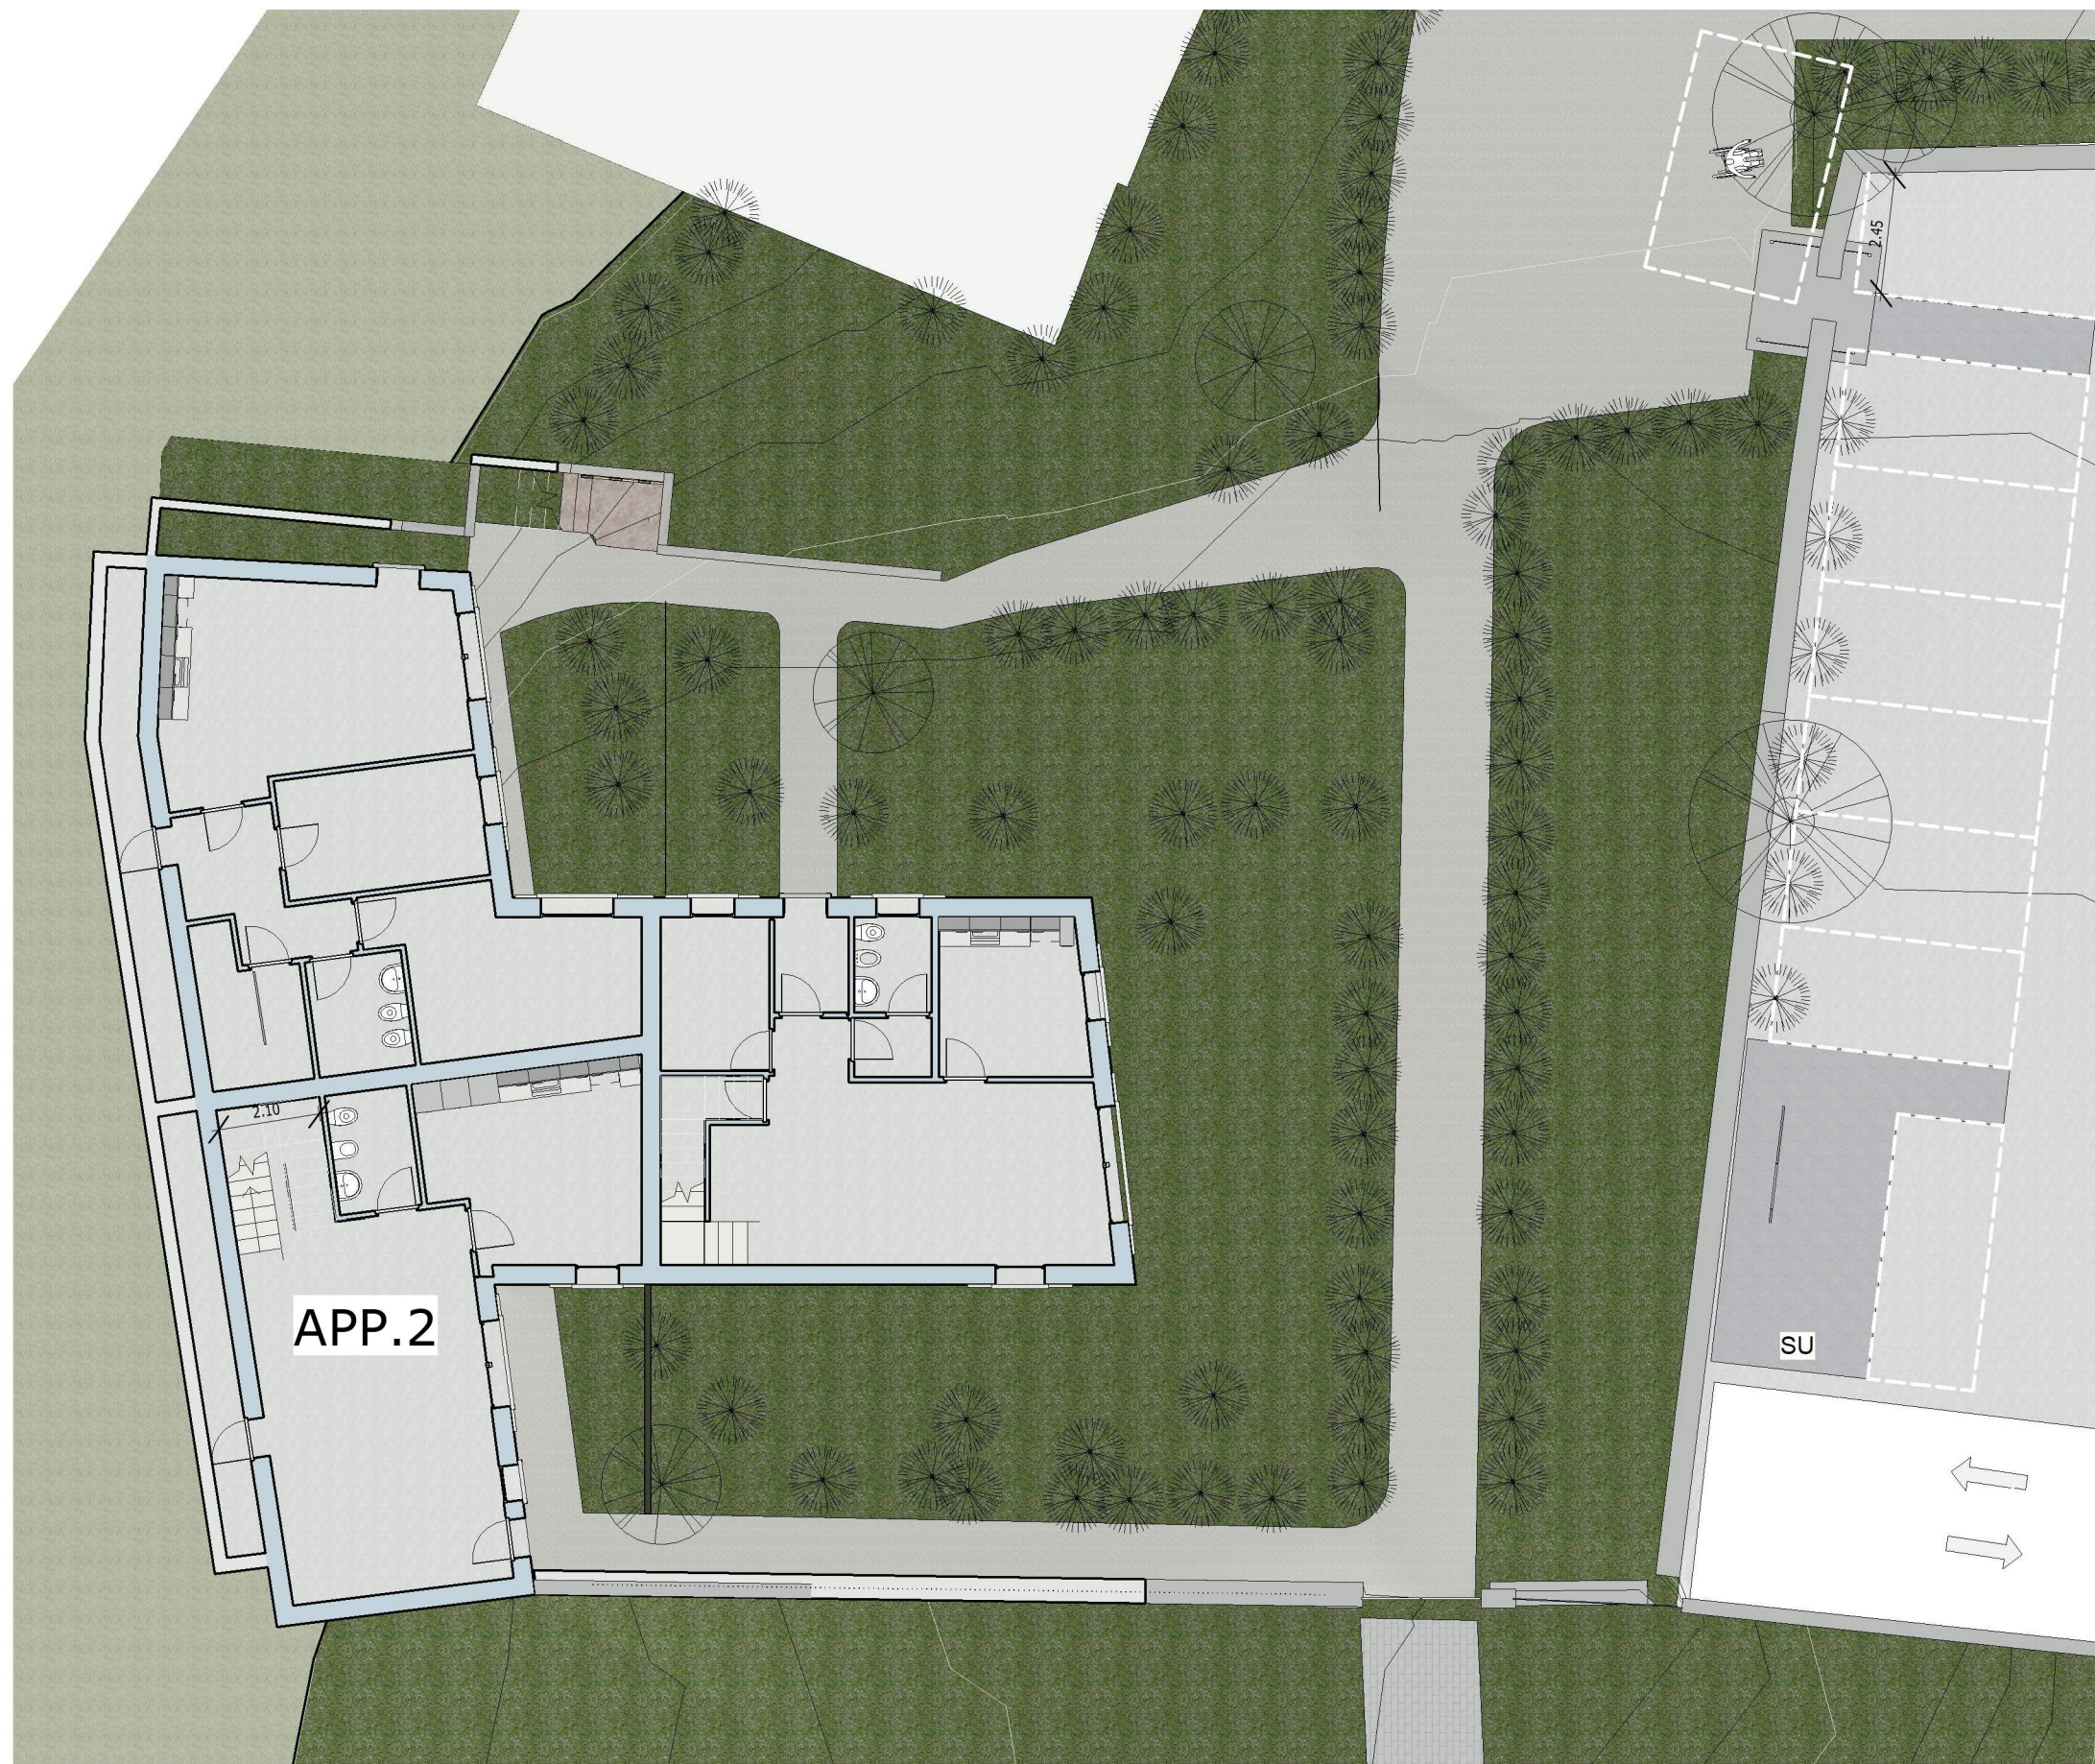

Sistemazioni esterne

1 : 150