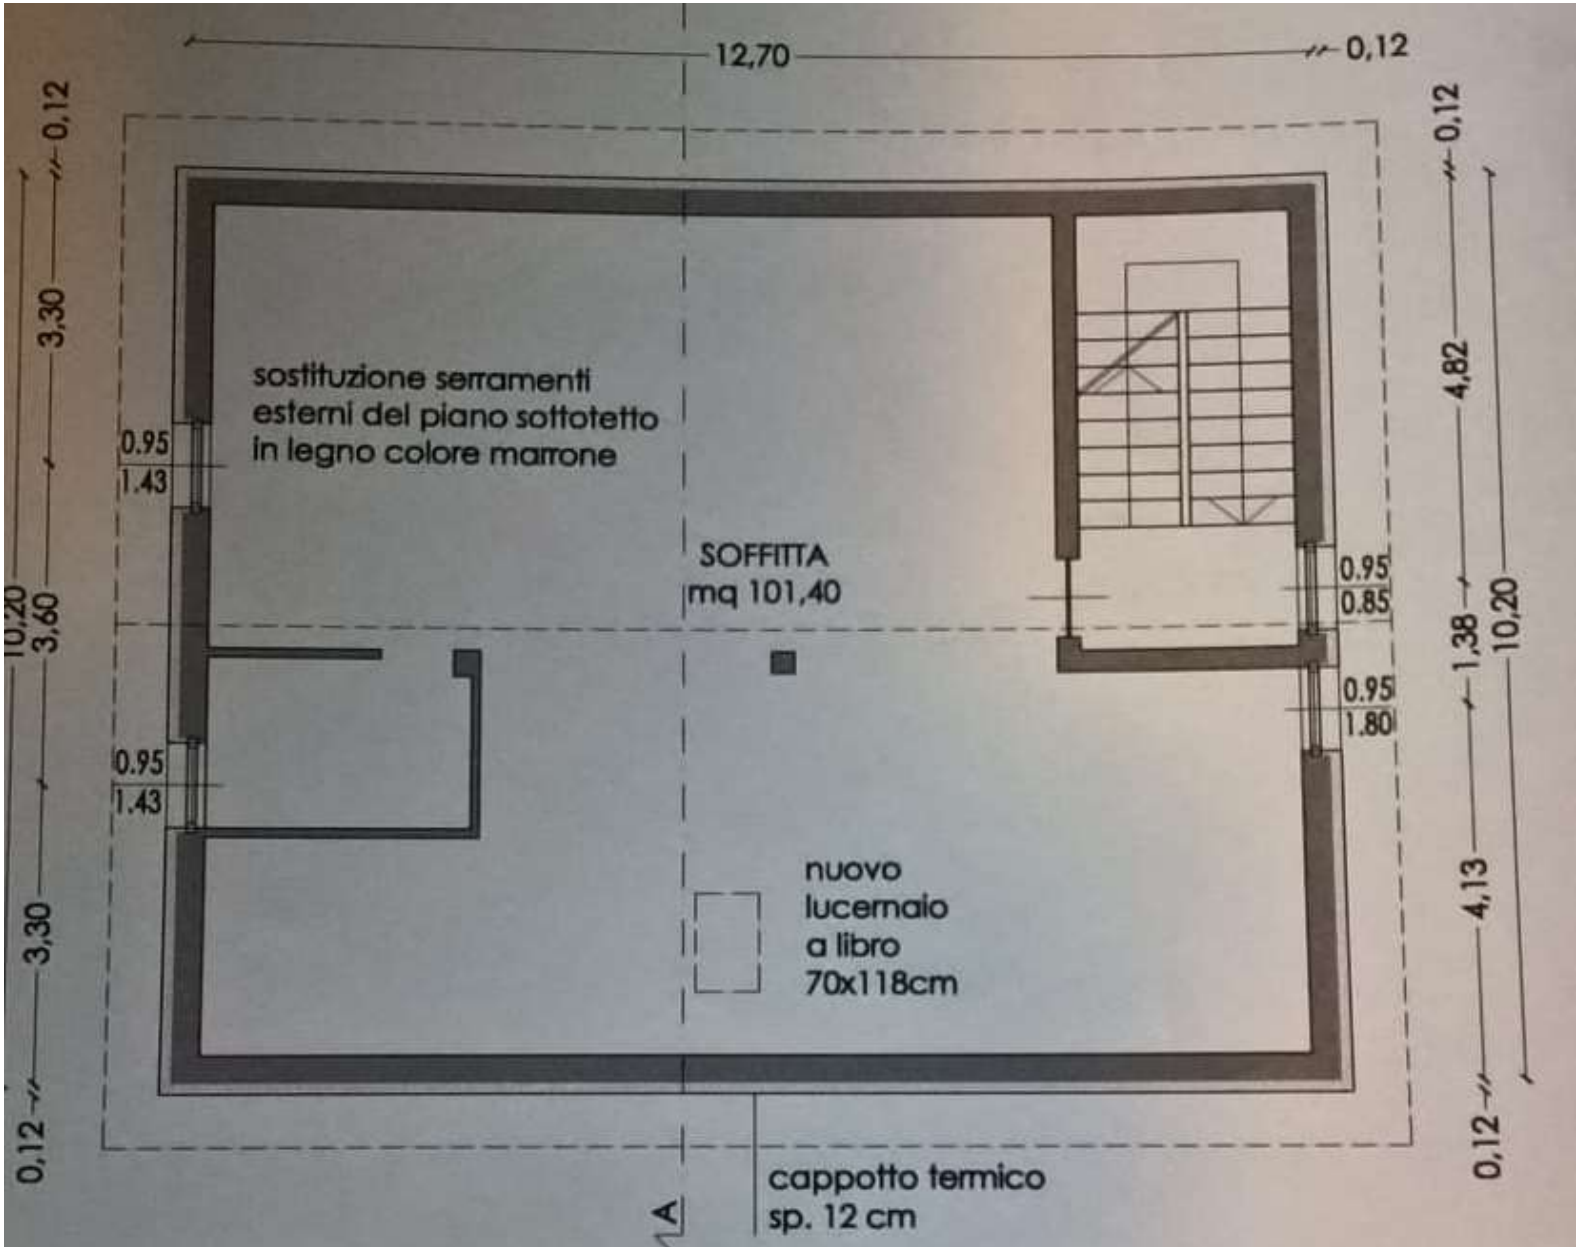

PIANTA PIANO TERZO
scala 1:100