


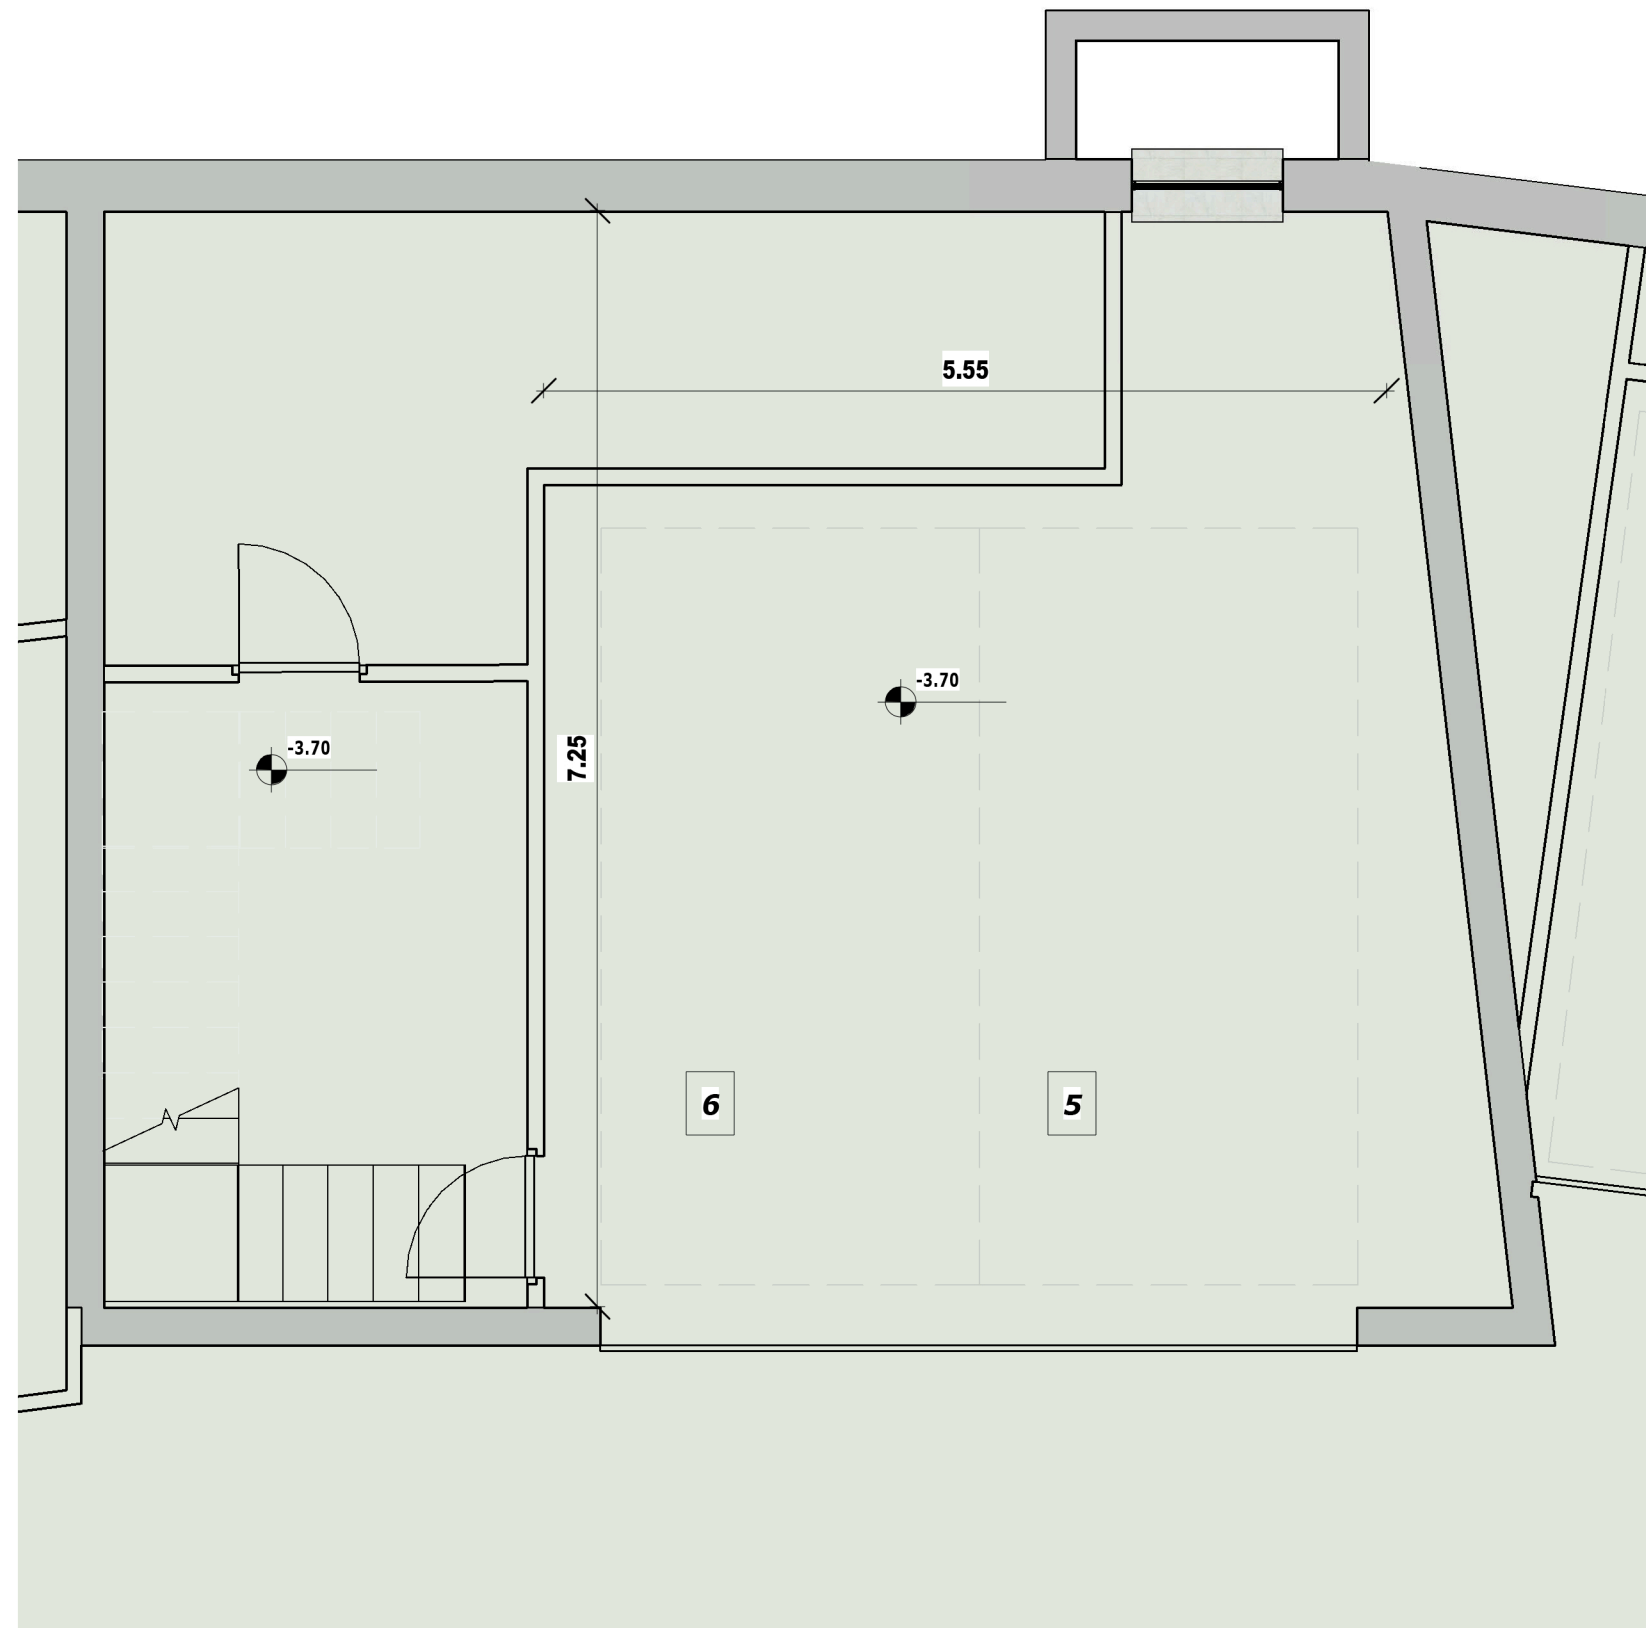

Autorimessa pertinenziale APP.3

1:50