


RESIDENZA
VIA MONTE GRAPPA 4
 38068 - ROVERETO (TN)

PLANIMETRIA COMMERCIALE

APPARTAMENTO NR: **8**
 PIANO: **Piano Primo (2 FT)**

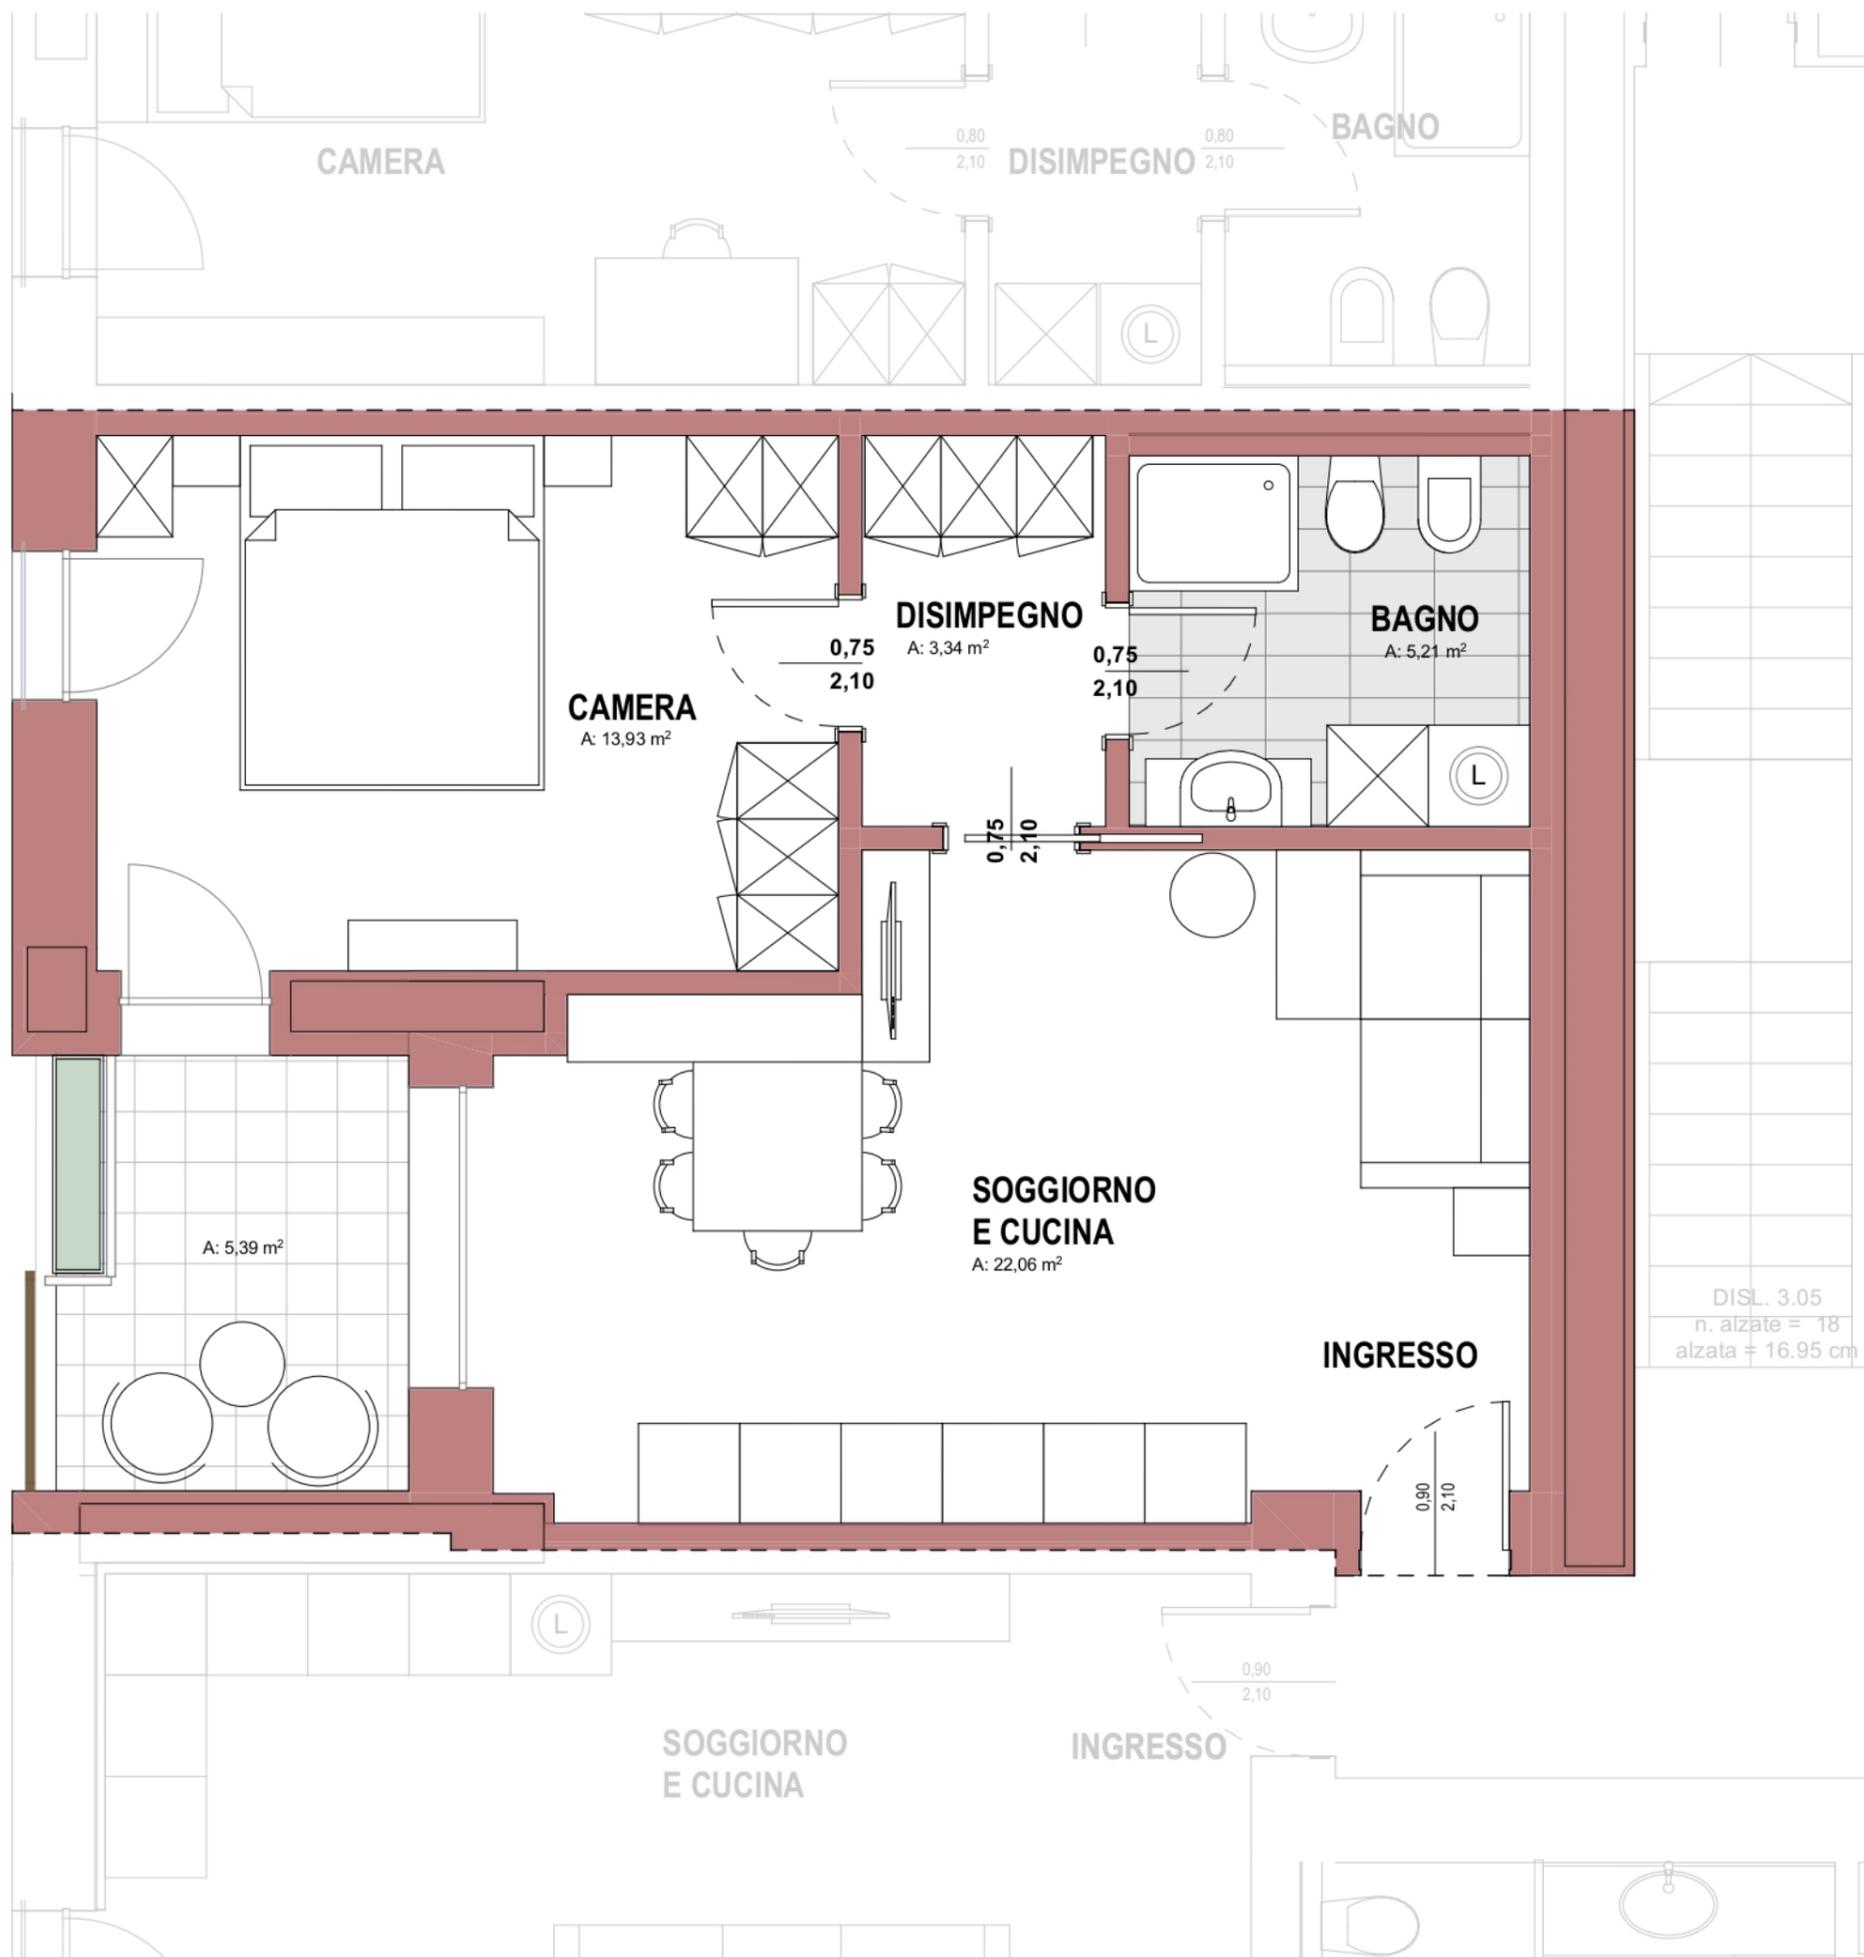

Superficie lorda appartamento (100%)..	58,8 m ²
Superficie terrazzi (50%).....	5,4 m ²
Parti comuni (5%).....	

SUPERFICIE COMMERCIALE 63,9 m²



Agente di riferimento
De Nicola Ivan
 C.so A. Bettini 53/A
 Rovereto (TN)
393.3371684