


14


Chalet della Polsa

piano terra
chalet 14

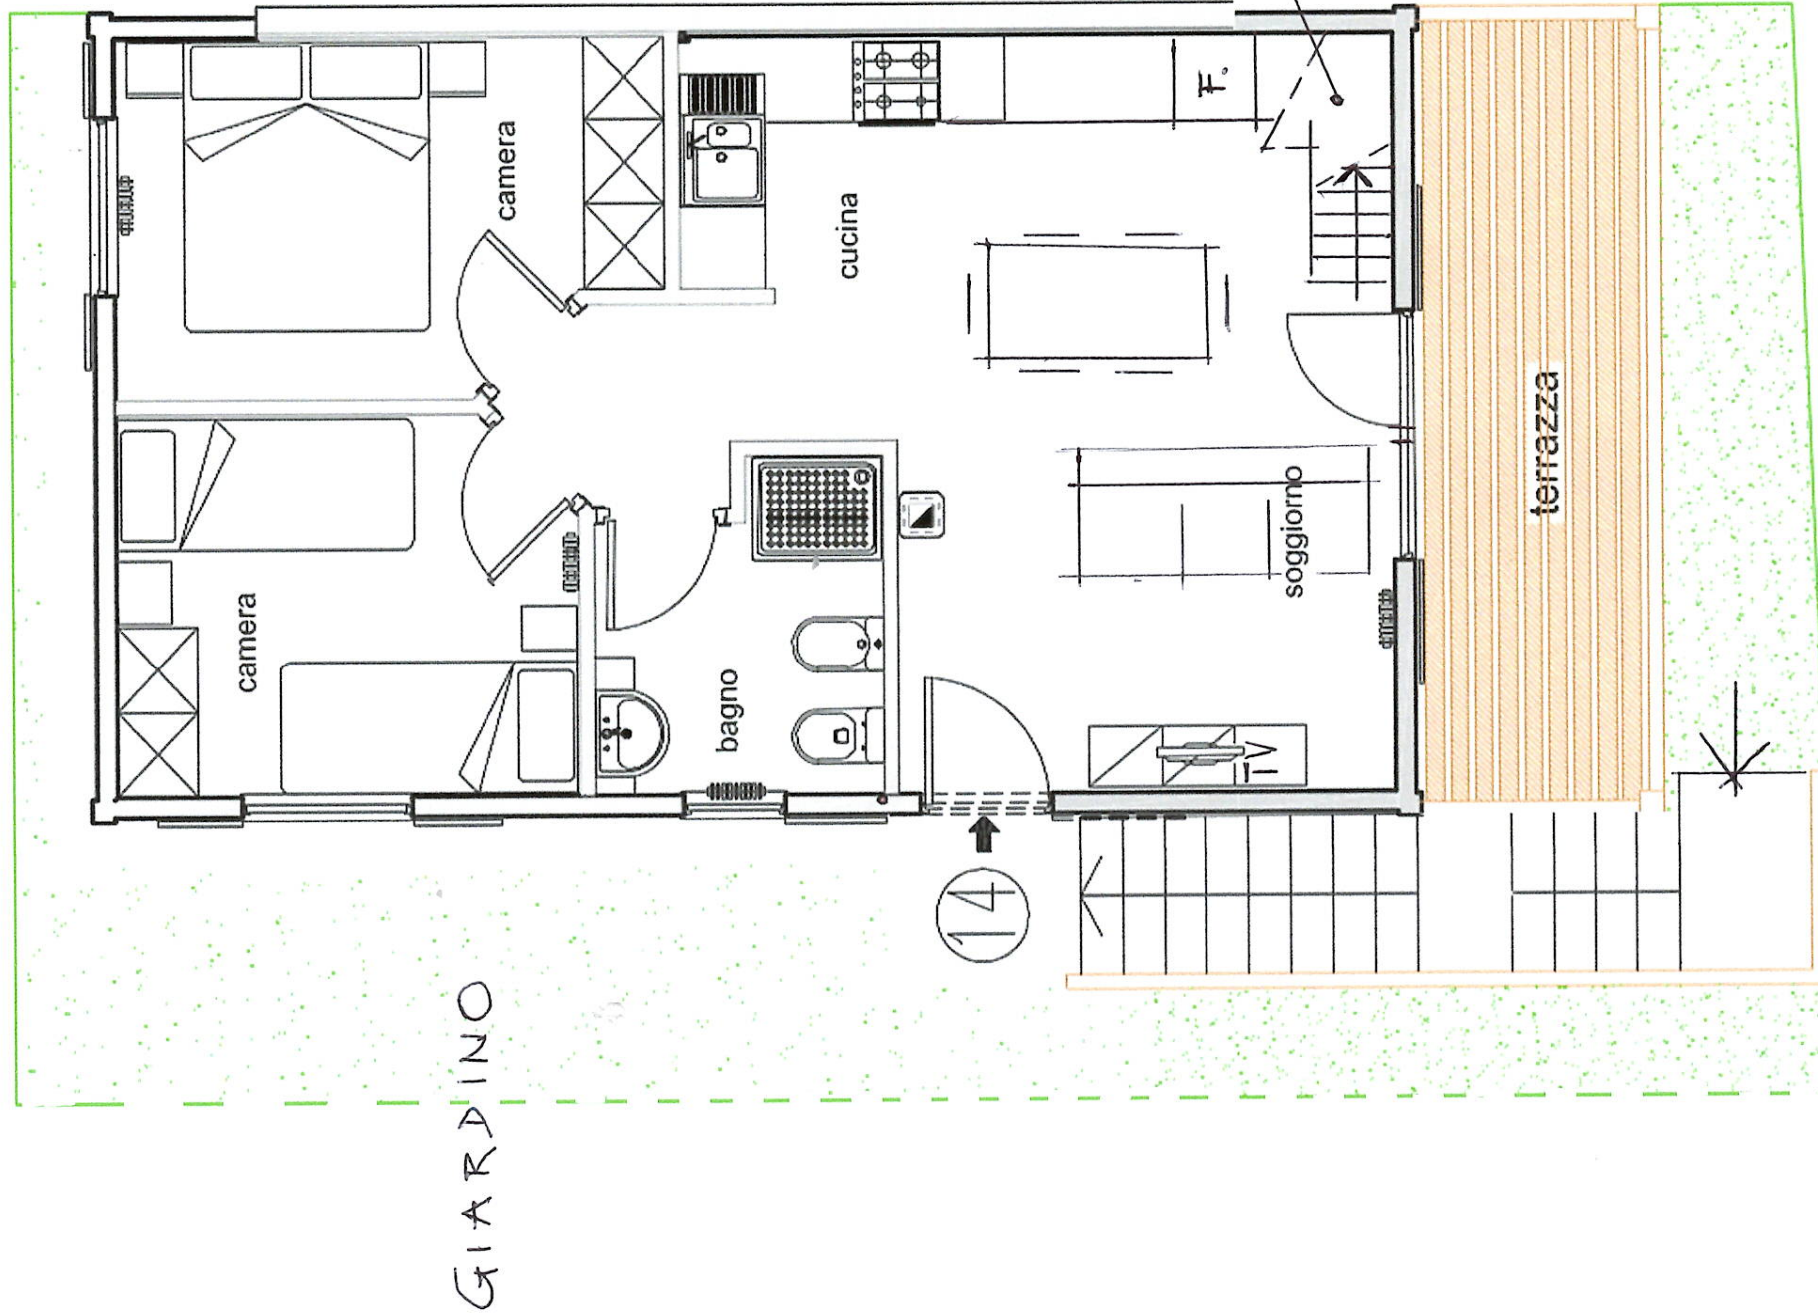

scala 1:400

planimetria

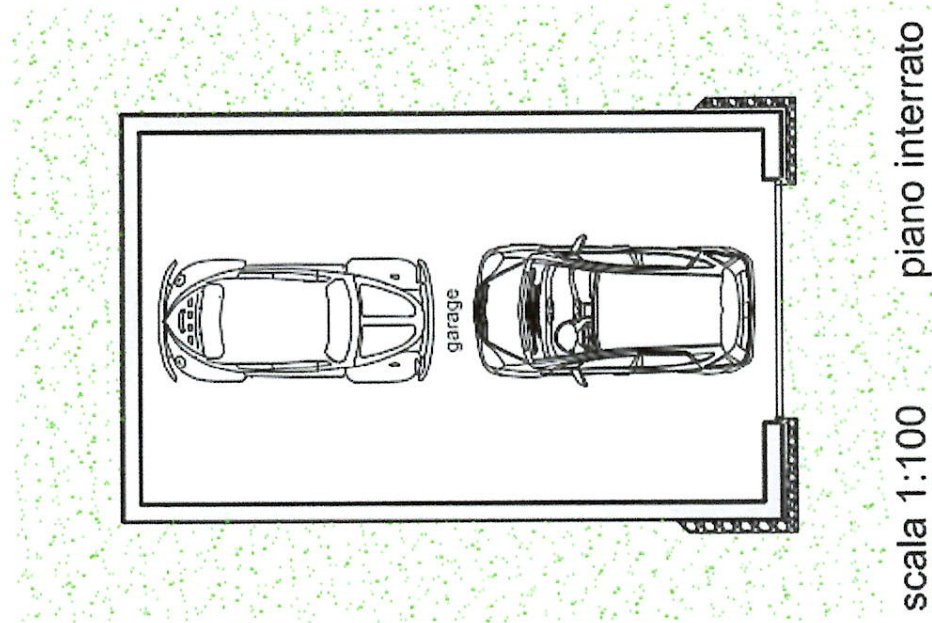

scala 1:100

piano interrato

**CONCAVERDE
COSTRUZIONI**

VIA DEL BOSCO
CHALET DELLA POLSA

VIA S. G. BOSCO, 42/A-36066 ROVERETO
TEL. 0464-460770 - INFO@CONCAVERDECONSTRUZIONI.COM

Disegnato da GEOM. A. PAOLI	Data creazione 23.04.09	Modifica MODIFICA 11.12.09	Tavola n° 1/1	SCALA 1:50
--------------------------------	----------------------------	-------------------------------	------------------	------------