


STATO DI PROGETTO
PIANTA PIANO TERRA

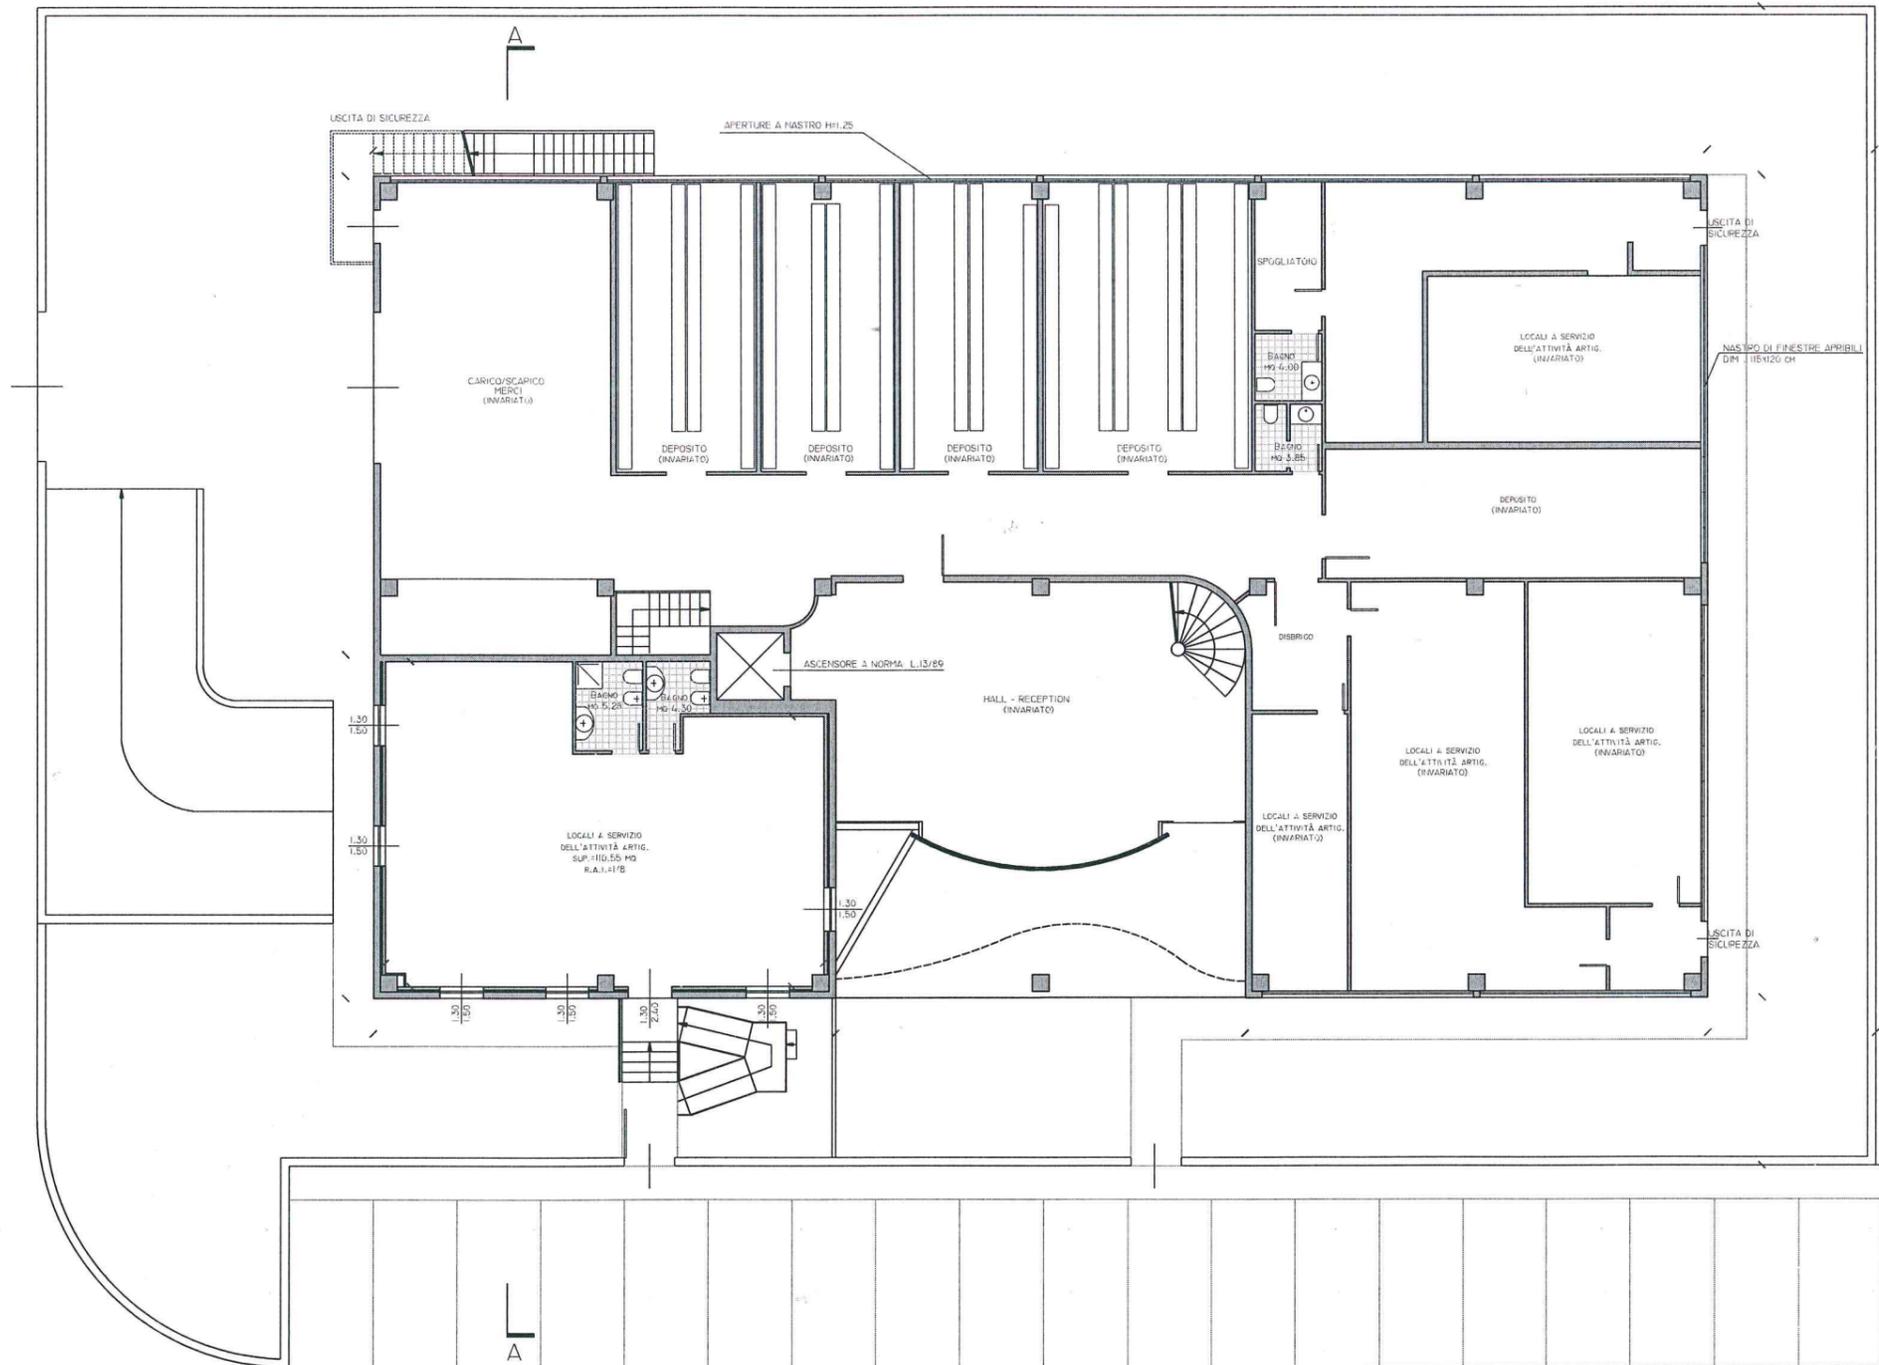

SEZIONE A-A

