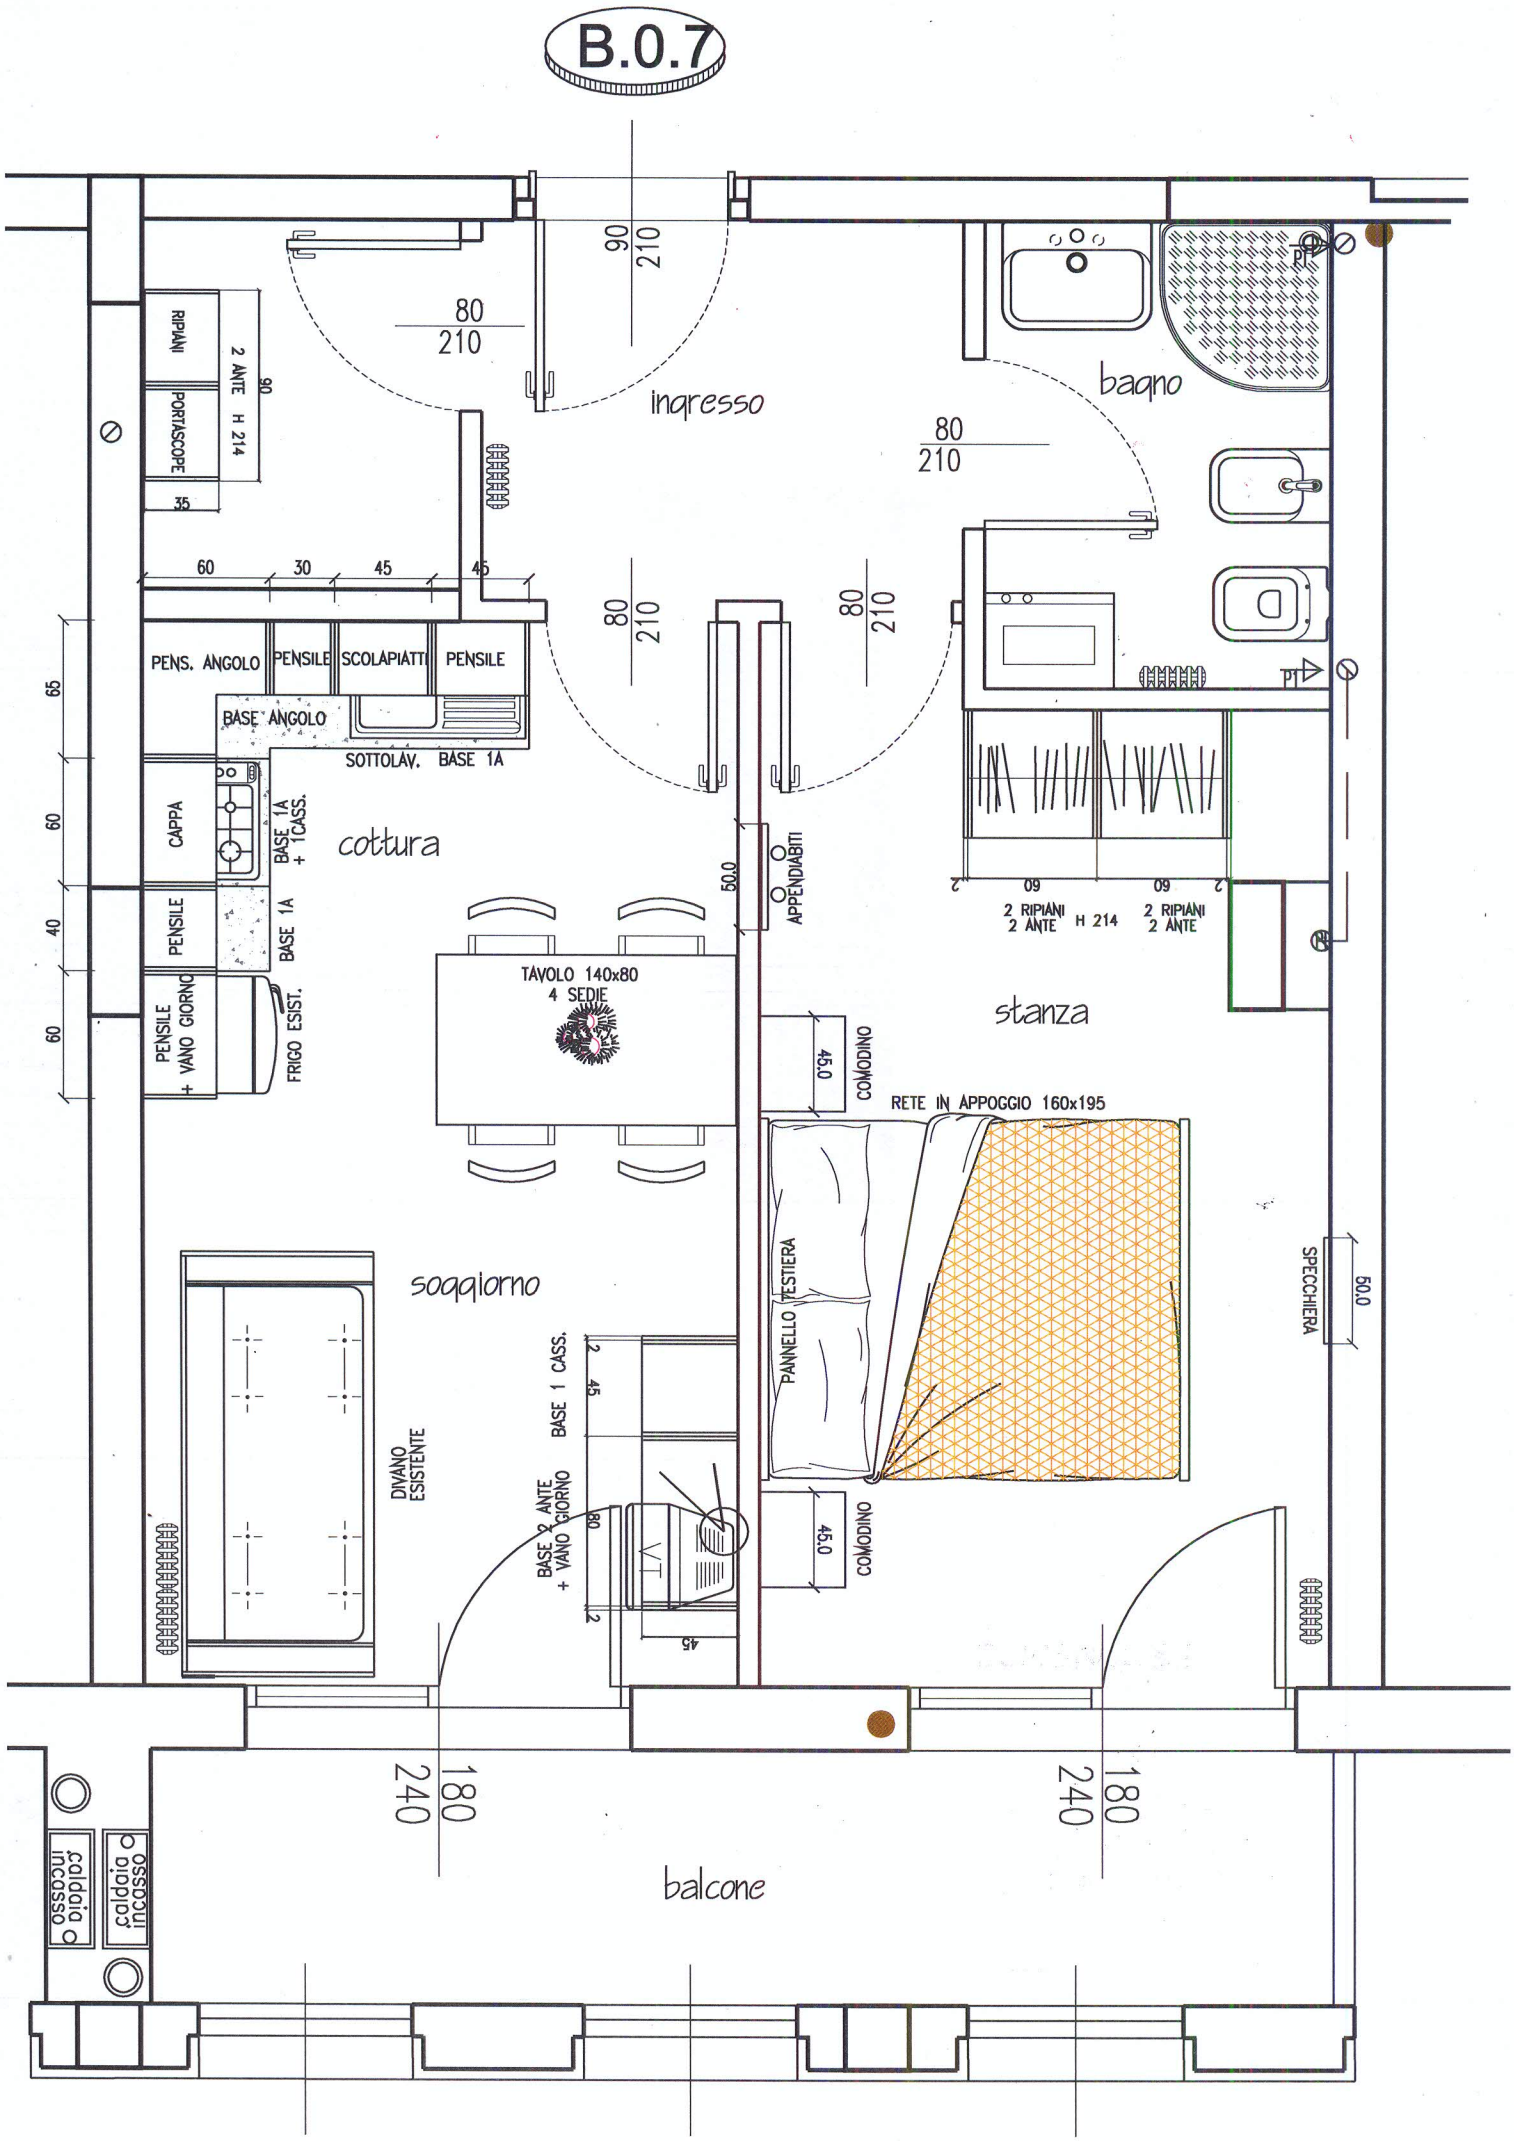

B.0.7
ingresso
bagno
cottura
soggiorno
stanza
balcone
RIPIANI
PORTASCOPE
2 ANTE H 214
PENS. ANGOLO
PENSILE
SCOLAPIATTI
PENSILE
BASE ANGOLO
SOTTOLAV. BASE 1A
CAPPA
BASE 1A + 1CASS.
PENSILE
BASE 1A
PENSILE + VANO GIORNO
FRIGO ESIST.
TAVOLO 140x80
4 SEDIE
APPENDIABITI
2 RIPIANI 2 ANTE H 214
2 RIPIANI 2 ANTE
COMODINO
RETE IN APPOGGIO 160x195
PANNELLO TESTIERA
COMODINO
SPECCHIERA
DIVANO ESISTENTE
BASE 1 CASS.
BASE 2 ANTE + VANO GIORNO
caldaia incasso
caldaia incasso