PIANO TERRA

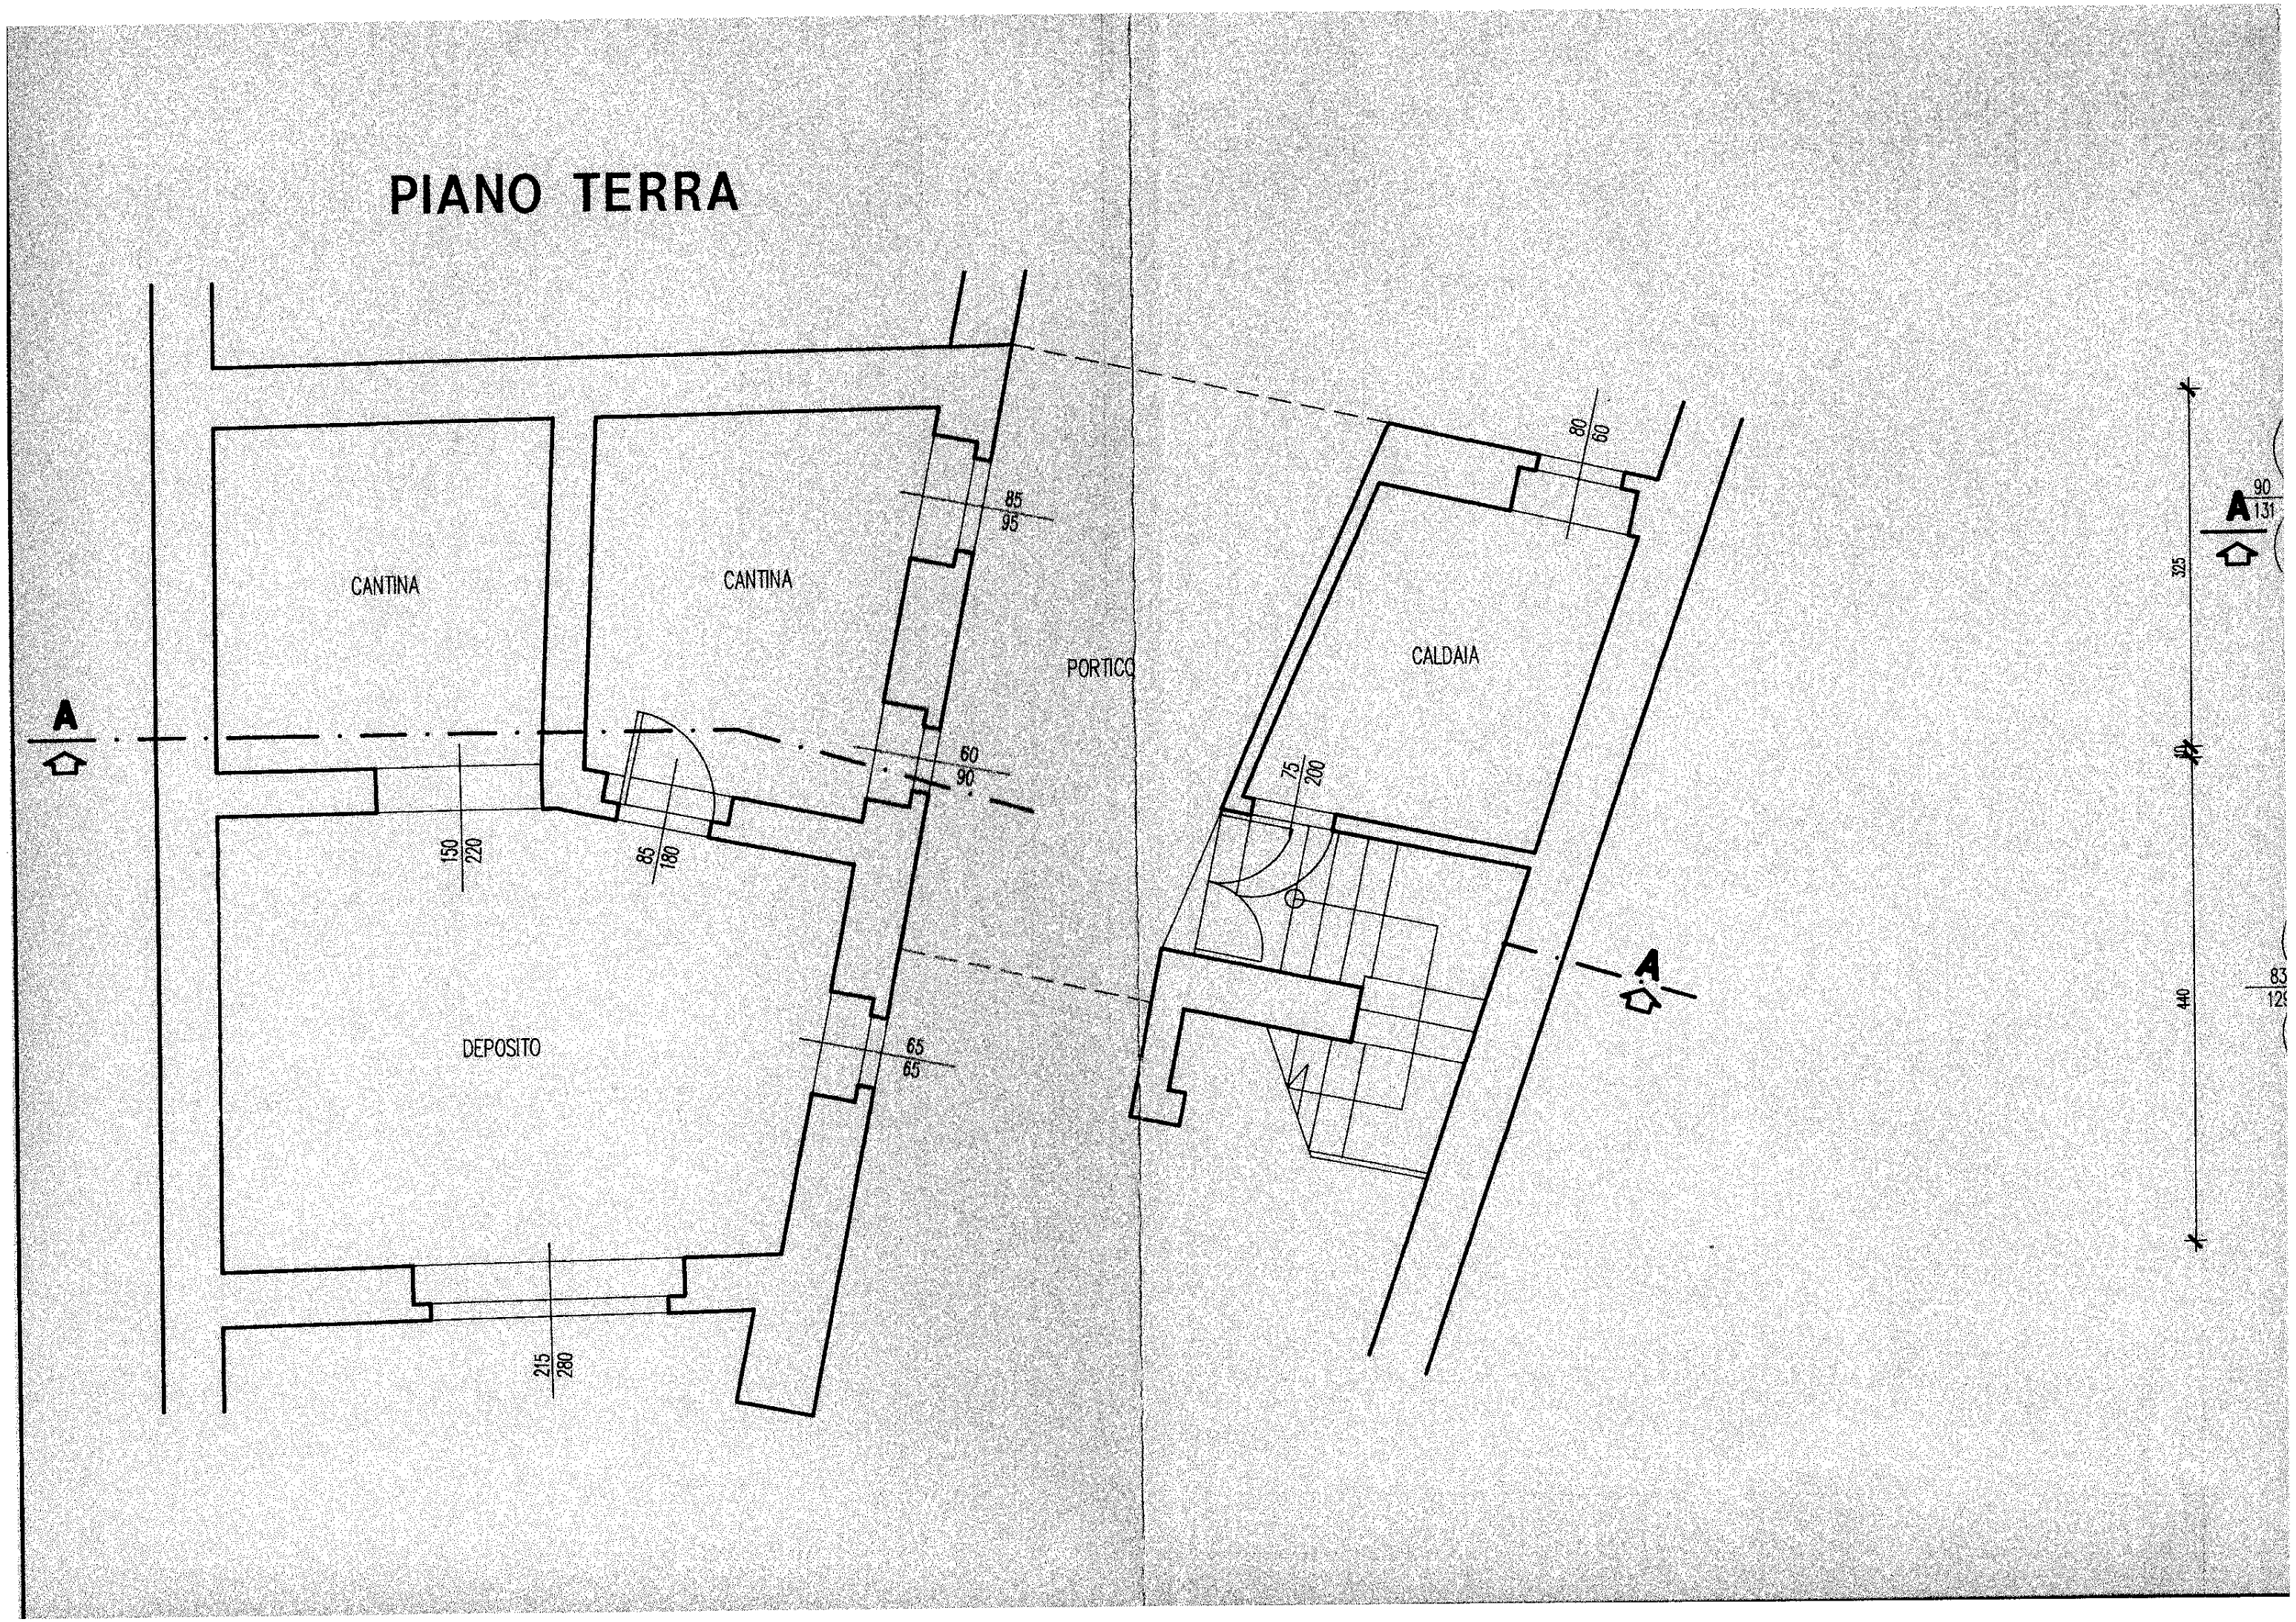
CANTINA
CANTINA
PORTICO
CALDAIA
DEPOSITO
A
A
A
85
95
60
90
150
220
85
180
65
65
215
280
80
60
75
200
325
440
90
131
83
129

PRIMO PIANO

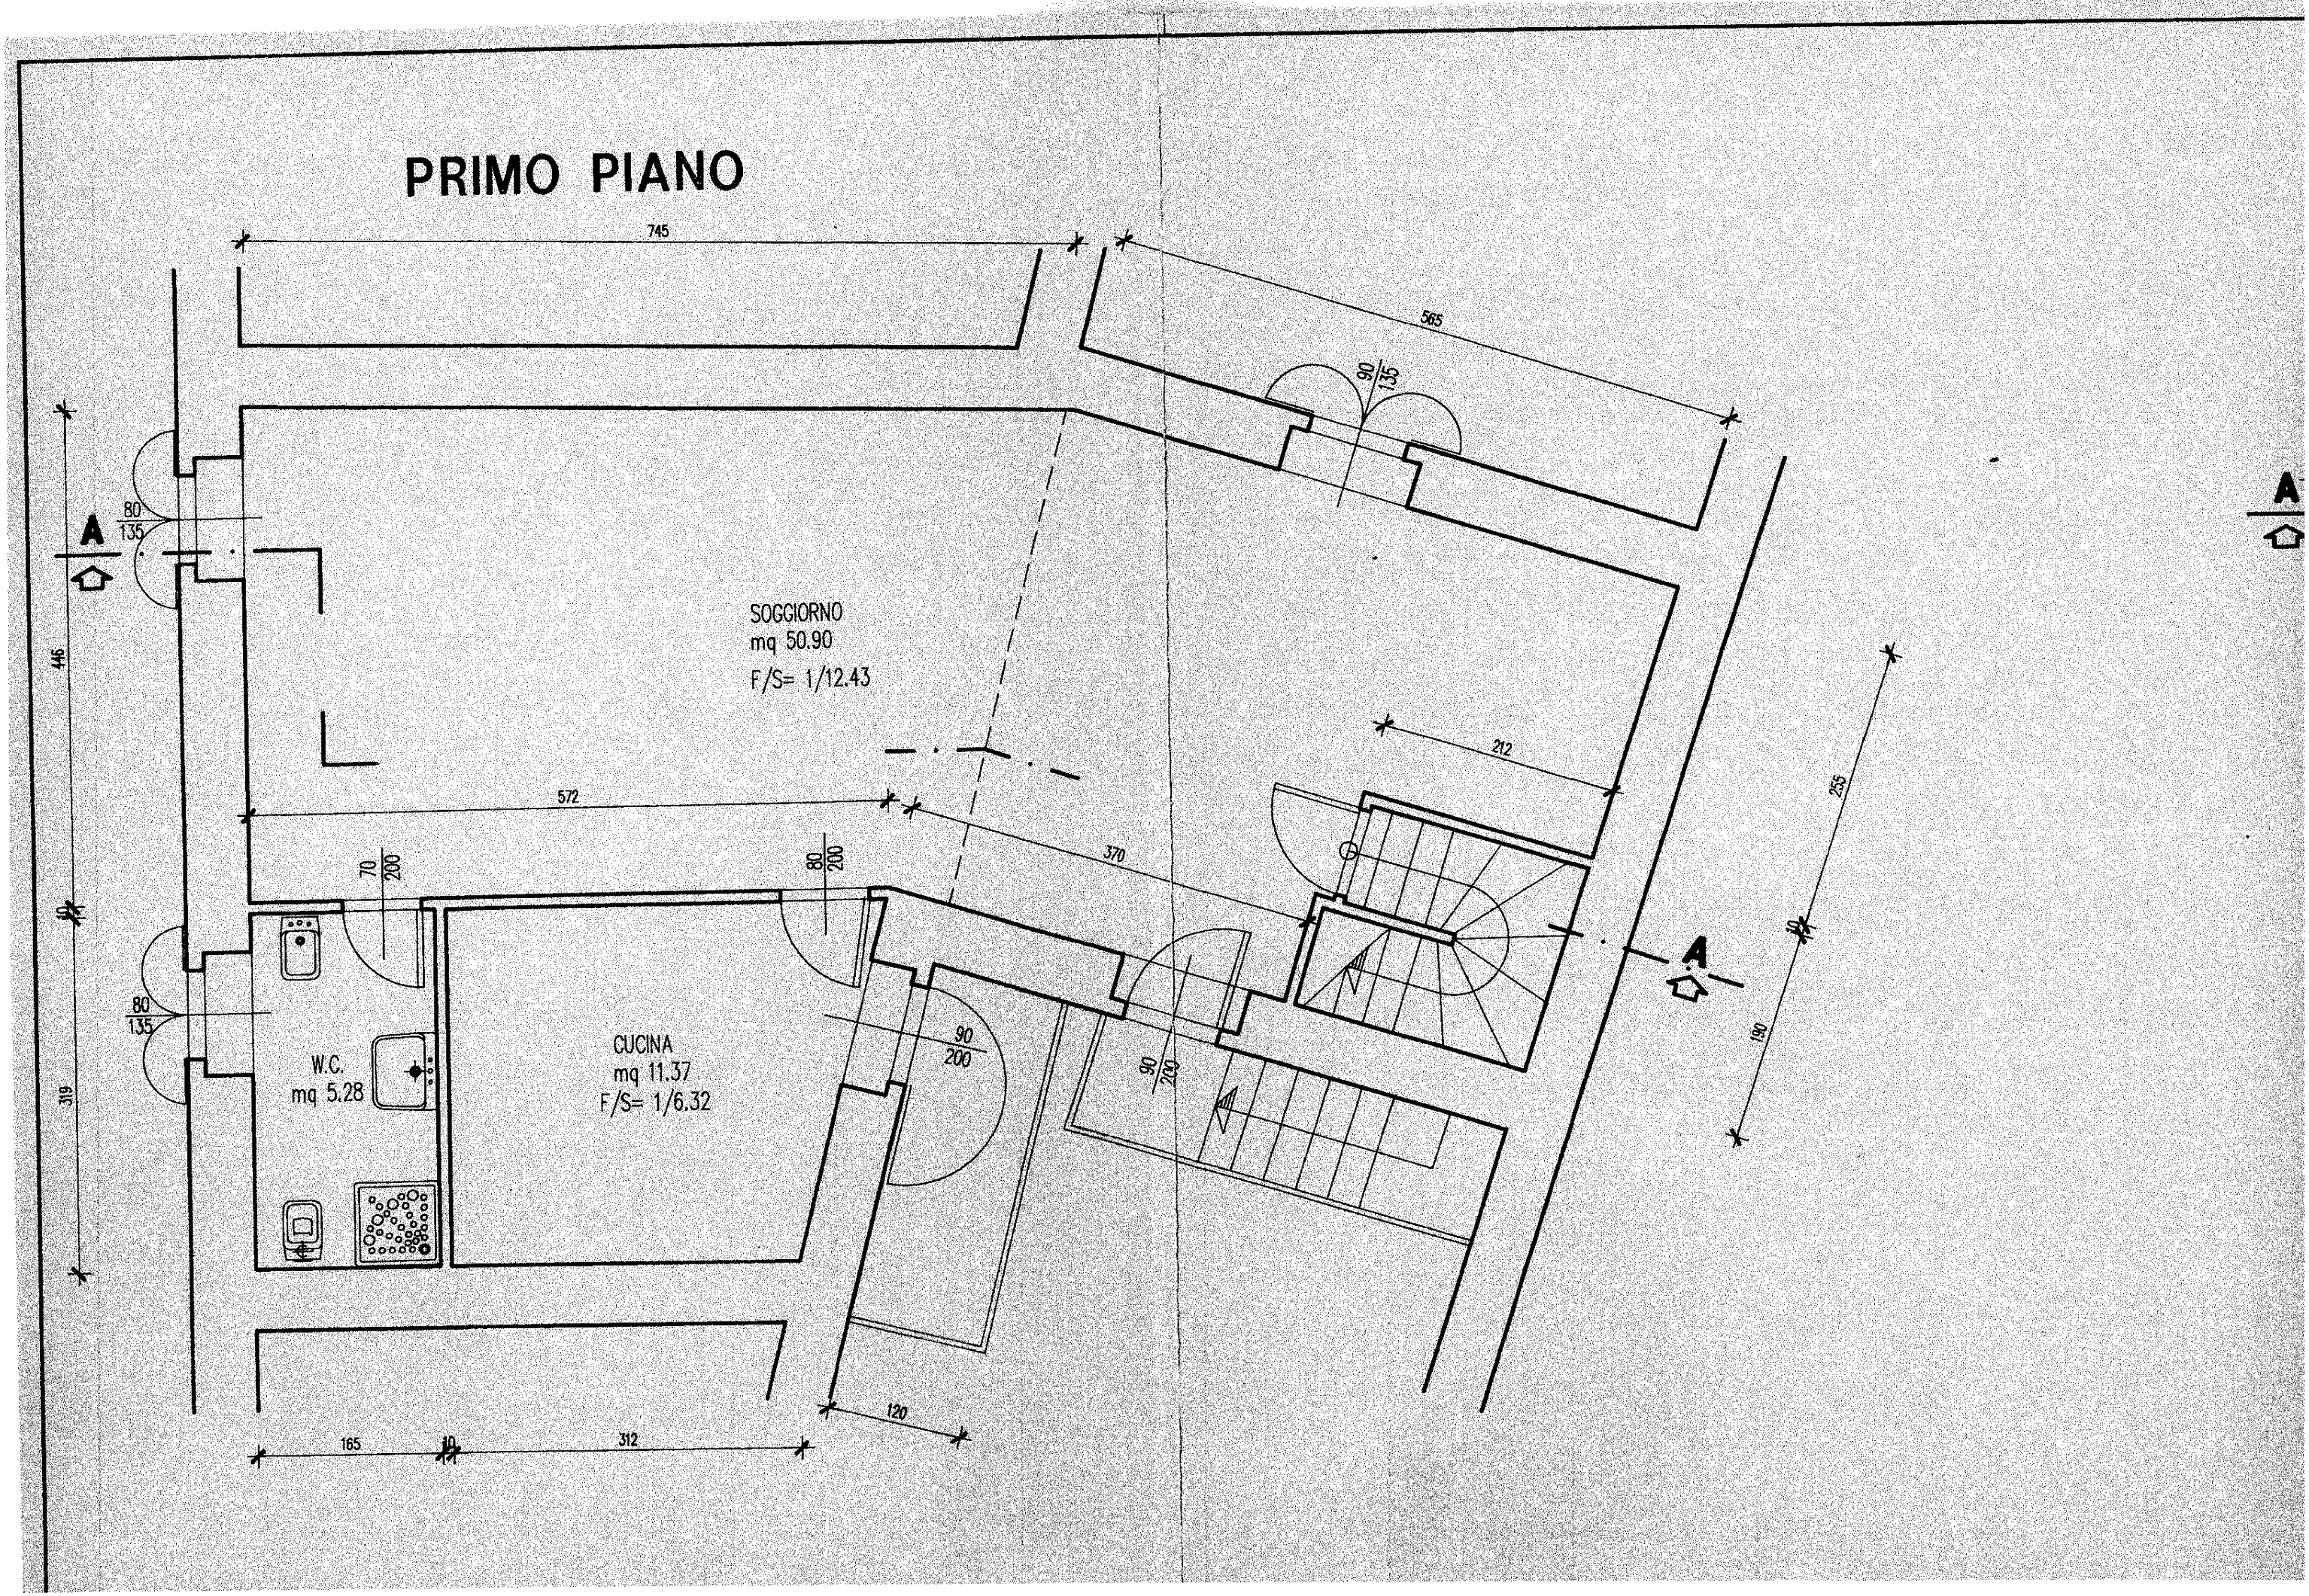
745
565
90/135
80/135
A
445
SOGGIORNO
mq 50.90
F/S= 1/12.43
212
572
370
255
70/200
80/200
40
80/135
W.C.
mq 5.28
CUCINA
mq 11.37
F/S= 1/6.32
90/200
90/200
190
319
120
165
10
312