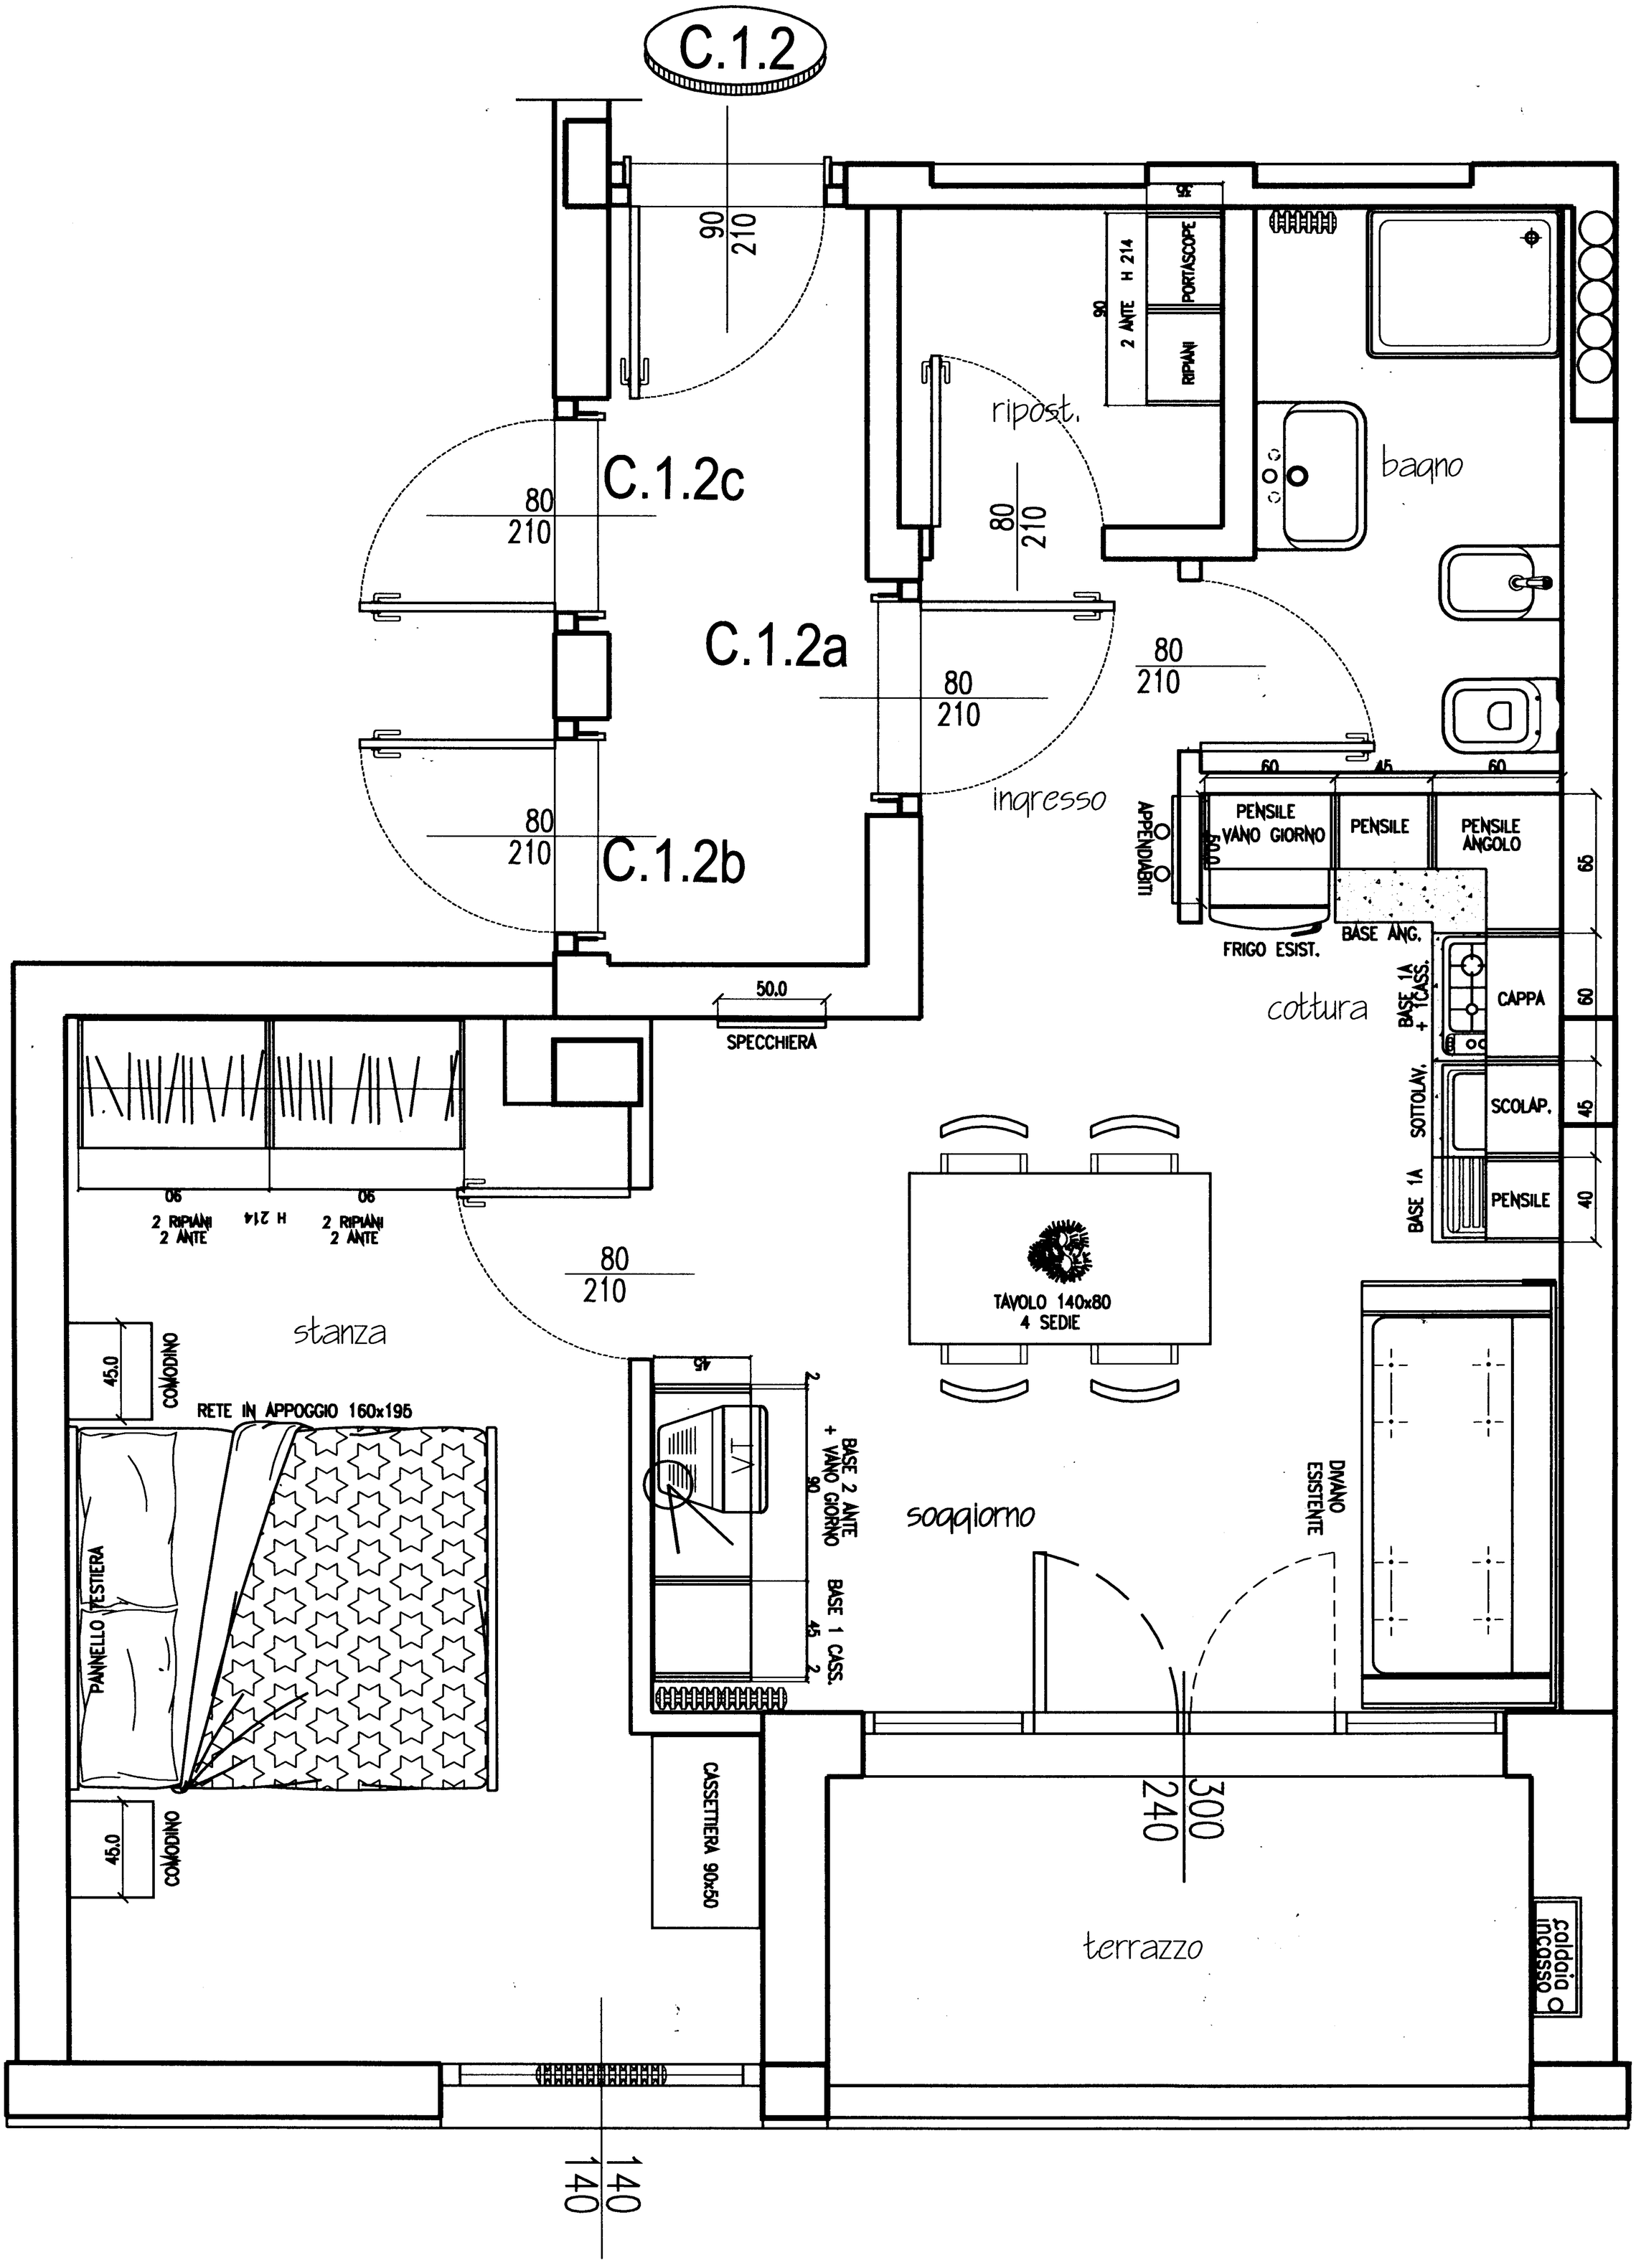
C.1.2
90
210
C.1.2c
80
210
C.1.2a
80
210
C.1.2b
80
210
ripost.
80
210
bagno
80
210
ingresso
2 ANTE H 214
PORTASCOPE
RIPIANI
90
95
PENSILE VANO GIORNO
PENSILE
PENSILE ANGOLO
60
45
60
APPENDIABITI
60.0
FRIGO ESIST.
BASE ANG.
cottura
BASE 1A + 1CASS.
CAPPA
SOTTOLAV.
SCOLAP.
PENSILE
65
60
45
40
50.0
SPECCHIERA
TAVOLO 140x80
4 SEDIE
06
2 RIPIANI
2 ANTE
H 214
06
2 RIPIANI
2 ANTE
80
210
stanza
45.0
COMODINO
RETE IN APPOGGIO 160x195
PANNELLO TESTIERA
45.0
COMODINO
45
TV
BASE 2 ANTE + VANO GIORNO
90
BASE 1 CASS.
45
CASSETTIERA 90x50
soggiorno
DIVANO ESISTENTE
300
240
terrazzo
caldaia incasso
140
140